


# Am Markt / Marktplatz

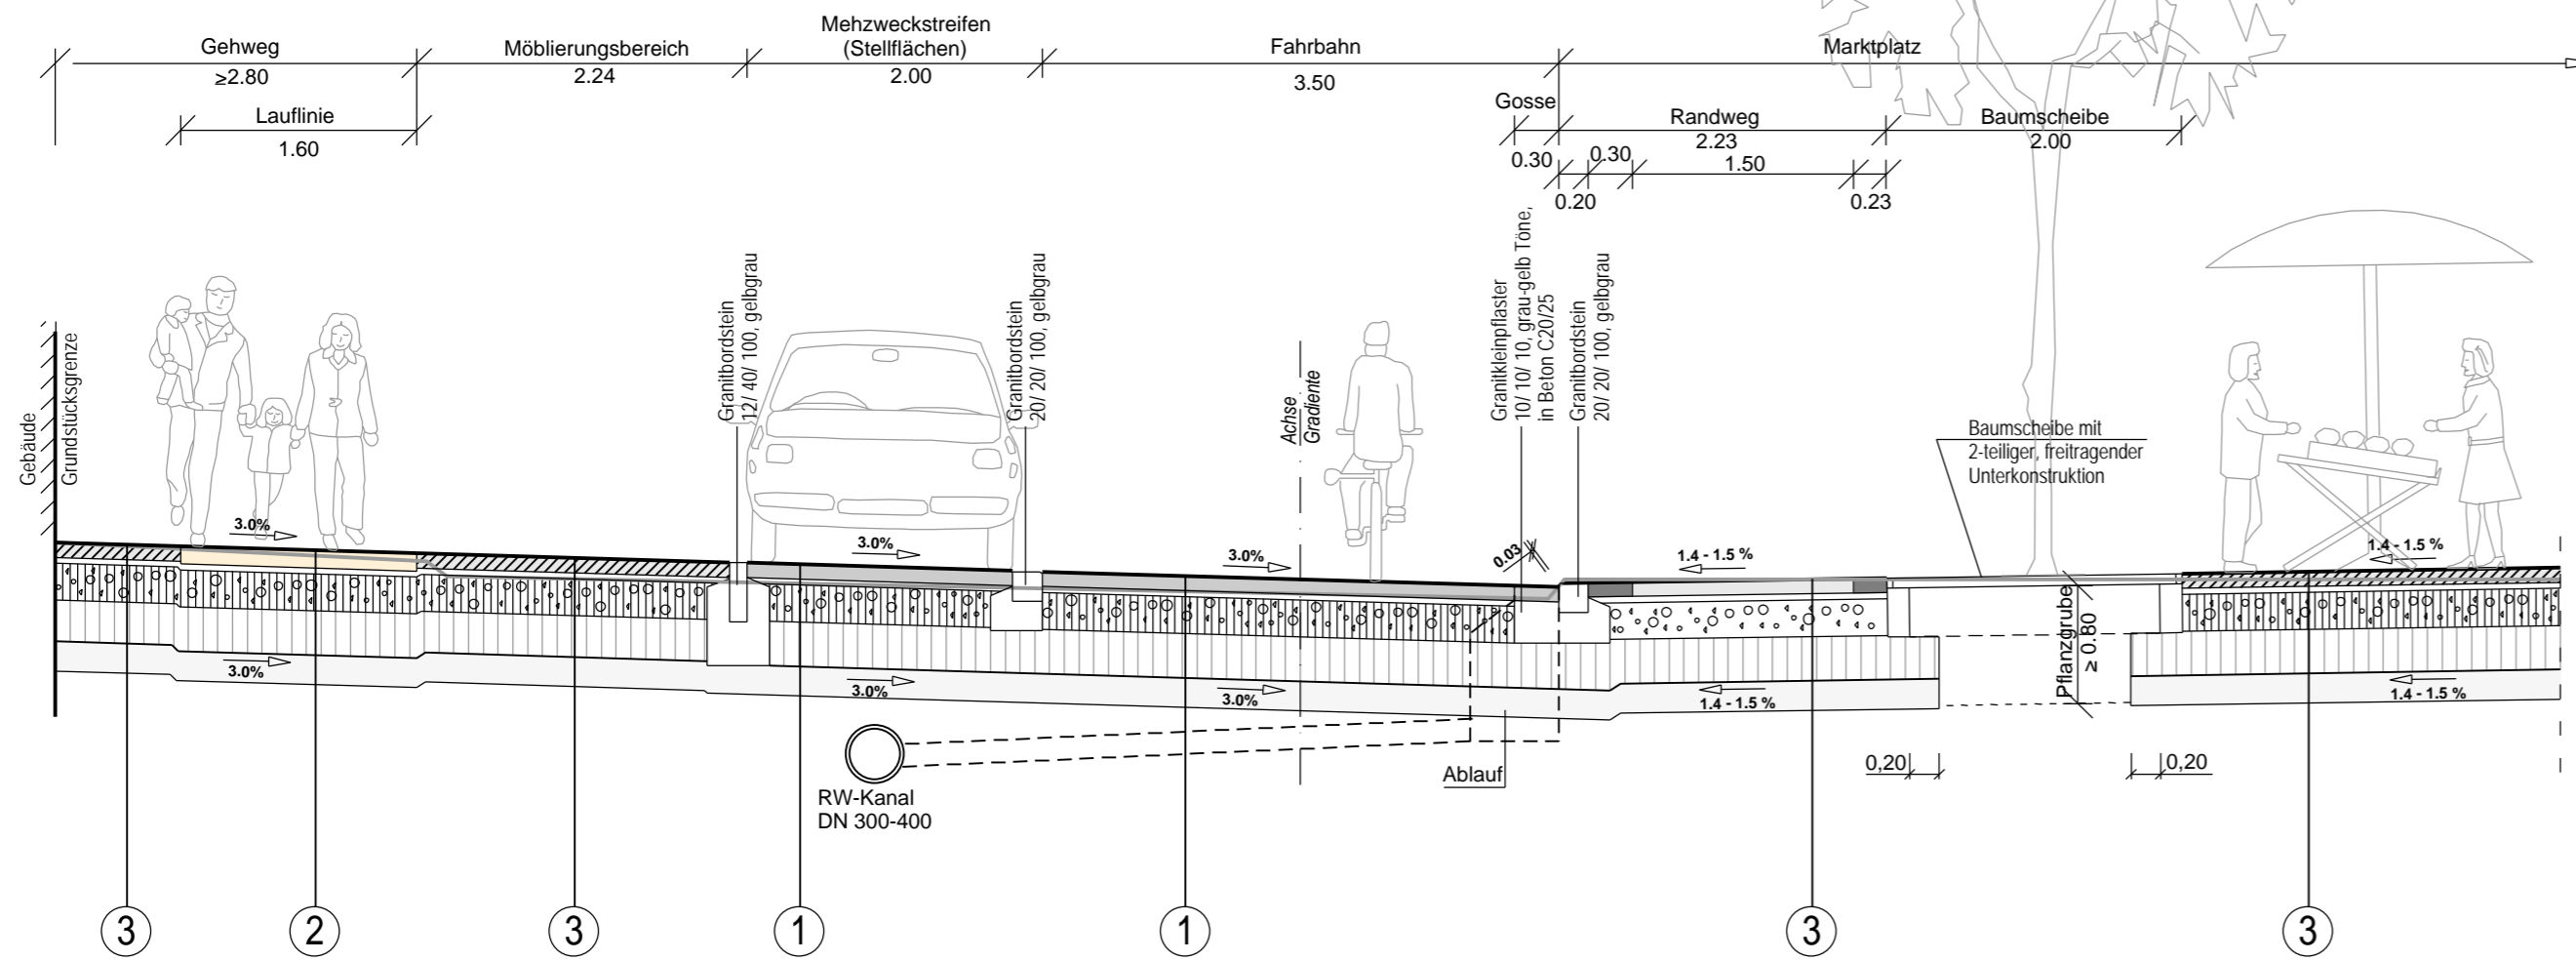

## HINWEISE:

\*1) Dicke nach Ermittlung mittels Probefeld.

\*2) Im Bereich des Marktplatzes werden die Randwege, Diagonalstreifen und die Flächen vor dem Rathaus/ Gerichtslaube aus Kleinpflaster (Granit, grau-geflammt und gesägt) hergestellt. Die Randwege und Diagonalstreifen werden mit Läuferreihen aus Basalt (gespalten) 2-, 3- und 4-reihig eingefasst.

### 1) Fahrbahn, Stellflächen

Bk 3,2  
in Anlehnung an  
RStO 12, Tafel 3, Zeile 1

10 cm Natursteinpflaster  
Granit, Kleinpflaster-Mix  
in grau-gelb Tönen (Marktplatzmischung)  
Format: 10/10 gespalten, feinkörnig,  
DIN EN 1342

4 cm Pflasterbettung

180 MN/qm  
25 cm Schottertragschicht  
Brechkorngemisch B1  
ZTV - StB LSBB 13, ZTV SoB - StB 04/07

120 MN/qm  
30 cm Frostschuttschicht  
Brechkorngemisch B2  
ZTV - StB LSBB 13, ZTVE - StB 09, ZTV SoB - StB 04/07

45 MN/qm

69 cm Aufbau

20 - 40 cm Bodenaustausch<sup>1)</sup>  
Brechkorngemisch B2  
ZTV - StB LSBB 13, ZTVE - StB 09, ZTV SoB - StB 04/07

89 - 109 cm Gesamtaufbau

### 2) Nebenanlagen

Gehweg - Lauffinie  
Bk 3,2  
in Anlehnung an  
RStO 12, Tafel 3, Zeile 1

12 cm Natursteinplatten  
Granit, gelb  
feinkörnig, allseits gesägt,  
Oberfläche gestockt  
DIN EN 1342

180 MN/qm  
4 cm Pflasterbettung

120 MN/qm  
25 cm Schottertragschicht  
Brechkorngemisch B1  
ZTV - StB LSBB 13, ZTV SoB - StB 04/07

45 MN/qm  
30 cm Frostschuttschicht  
Brechkorngemisch B2  
ZTV - StB LSBB 13, ZTVE - StB 09, ZTV SoB - StB 04/07

71 cm Aufbau

20 - 40 cm Bodenaustausch<sup>1)</sup>  
Brechkorngemisch B2  
ZTV - StB LSBB 13, ZTVE - StB 09, ZTV SoB - StB 04/07

91 - 111 cm Gesamtaufbau

### 3) Nebenanlagen / Marktplatz

Gehweg - Seitenbereiche, Restflächen  
Bk 3,2  
in Anlehnung an  
RStO 12, Tafel 3, Zeile 1

10 cm Natursteinpflaster<sup>2)</sup>  
Granit, Kleinpflaster-Mix  
in grau-gelb Tönen (Marktplatzmischung)  
Format: 10/10 gespalten, feinkörnig,  
DIN EN 1342

180 MN/qm  
4 cm Pflasterbettung

120 MN/qm  
25 cm Schottertragschicht  
Brechkorngemisch B1  
ZTV - StB LSBB 13, ZTV SoB - StB 04/07

45 MN/qm  
30 cm Frostschuttschicht  
Brechkorngemisch B2  
ZTV - StB LSBB 13, ZTVE - StB 09, ZTV SoB - StB 04/07

69 cm Aufbau

20 - 40 cm Bodenaustausch<sup>1)</sup>  
Brechkorngemisch B2  
ZTV - StB LSBB 13, ZTVE - StB 09, ZTV SoB - StB 04/07

89 - 109 cm Gesamtaufbau



# HANSESTADT STENDAL

Land Sachsen-Anhalt



Unterlage 6

Bl.-Nr. 2 / 2

Straßenquerschnitt

Maßstab 1 : 50

Datum 08 / 15

Zeichen *Richter*

bearbeitet: 08 / 15 *Richter*

Bauvorhaben: Kornmarkt, Am Markt und Marktplatz

Planungsstufe: Entwurfsplanung

Arbeitsgemeinschaft

Andreas Möhlmann Architekt

Weberstraße 26, 39576 Stendal  
Tel.: 03931/794934, Fax: 03931/794935

Johanniterstraße 6, 38104 Braunschweig  
Tel.: 0531/372481, Fax: 0531/374405

e-mail: architekten.mu@t-online.de

**Brauer & Richter**  
Ingenieurbüro für Verkehrsanlagen und Tiefbau  
Industriestr. 10 e-mail: info@brauer-richter.de Tel.: (03931) 64970  
39576 Stendal Fax: (03931) 649719