


# Verlegemuster III

Gehweg / Zufahrt

Gosse

Fahrbahn

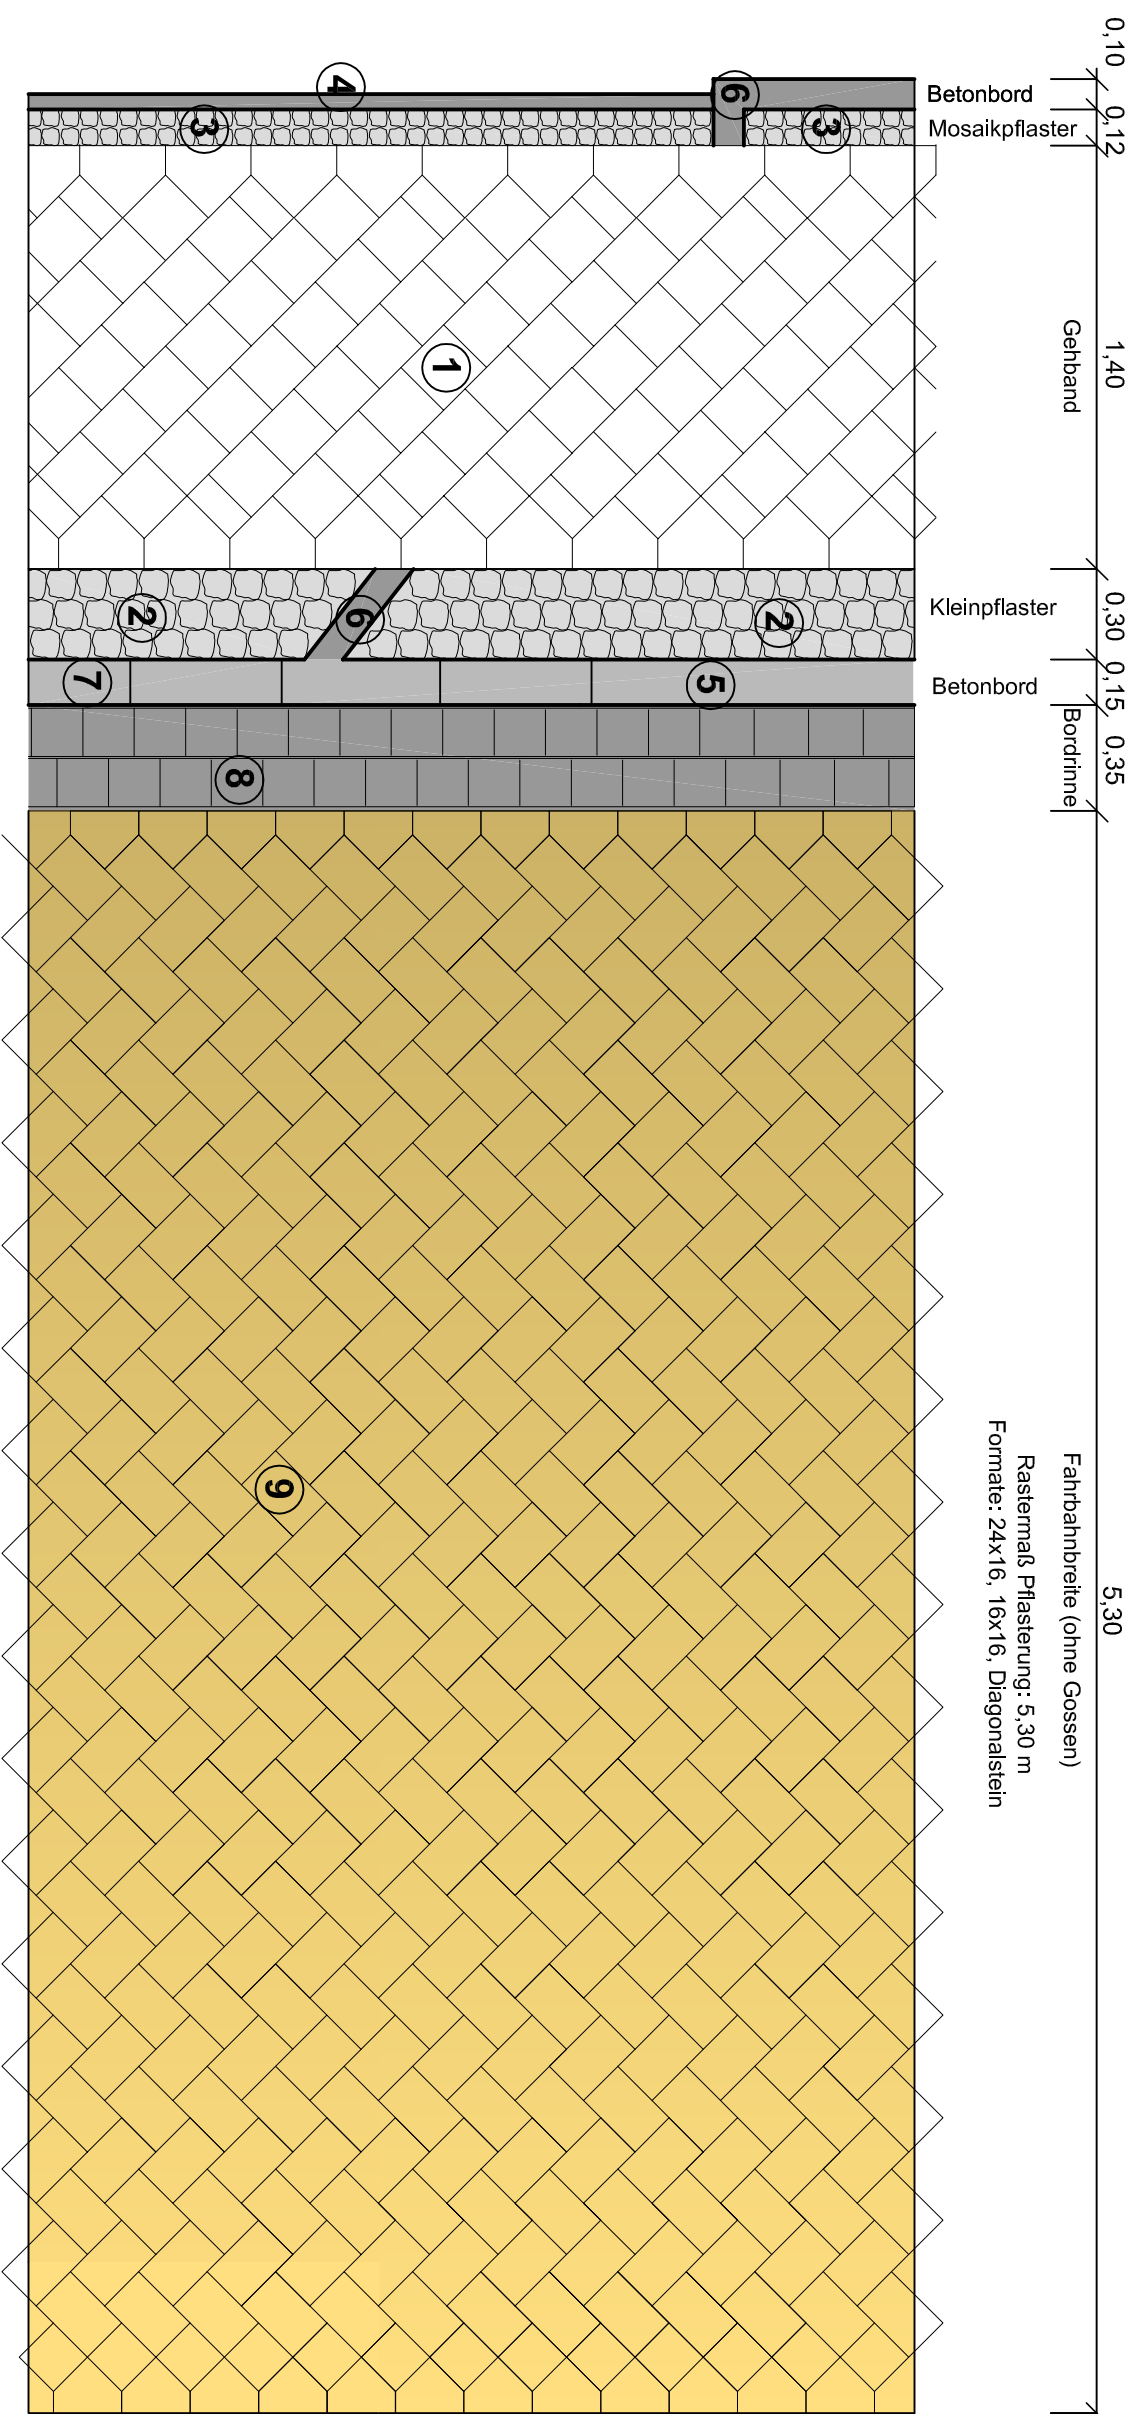

Fahrbahnbreite (ohne Gossen)  
 Rastermaß Pflasterung: 5,30 m  
 Formate: 24x16, 16x16, Diagonalstein

- ① Betonsteinpflaster - Gehwegplatten Crescendo 20/20, weiß, wassergestrahlt diagonal verlegt,
- ② Kleinpflaster - Granit grau
- ③ Mosaikpflaster - Granit grau
- ④ Betonkantenstein - RK 5/20
- ⑤ Betonrundbordstein - R15/22
- ⑥ Betontiefbordstein - T12/25
- ⑦ Betonhochbordstein - H15/25
- ⑧ Betongossenstein - 16/16/14
- ⑨ Betonsteinpflaster - Planolith 24/16/10, wassergestrahlt, Sandstein im Fischgrätverband verlegt,

bei Fahrbahnbreite: 4,80 m (ohne Gossen)  
 Rastermaß Pflasterung: 4,79 m  
 Formate: 24x16, 16x16, Diagonalstein

Anlage 3

**Verlegemuster III**  
 Betonsteinpflaster Planolith im  
 Fischgrätverband

Neugestaltung der Mühlenstraße

Maßstab 1: 25

Stand: 13.06.2014