

Stellfläche

Rastermaß Pflasterung: 2,50 m
Formate Planolith: 24x16, 16x16, Diagonalstein

2,50


Stellplatzbreite

Betonsteinpflaster
10x20

Rastermaß Pflasterung: 2,50 m
Formate Planolith: 24x16, 16x16, Diagonalstein

2,50

Stellplatzbreite

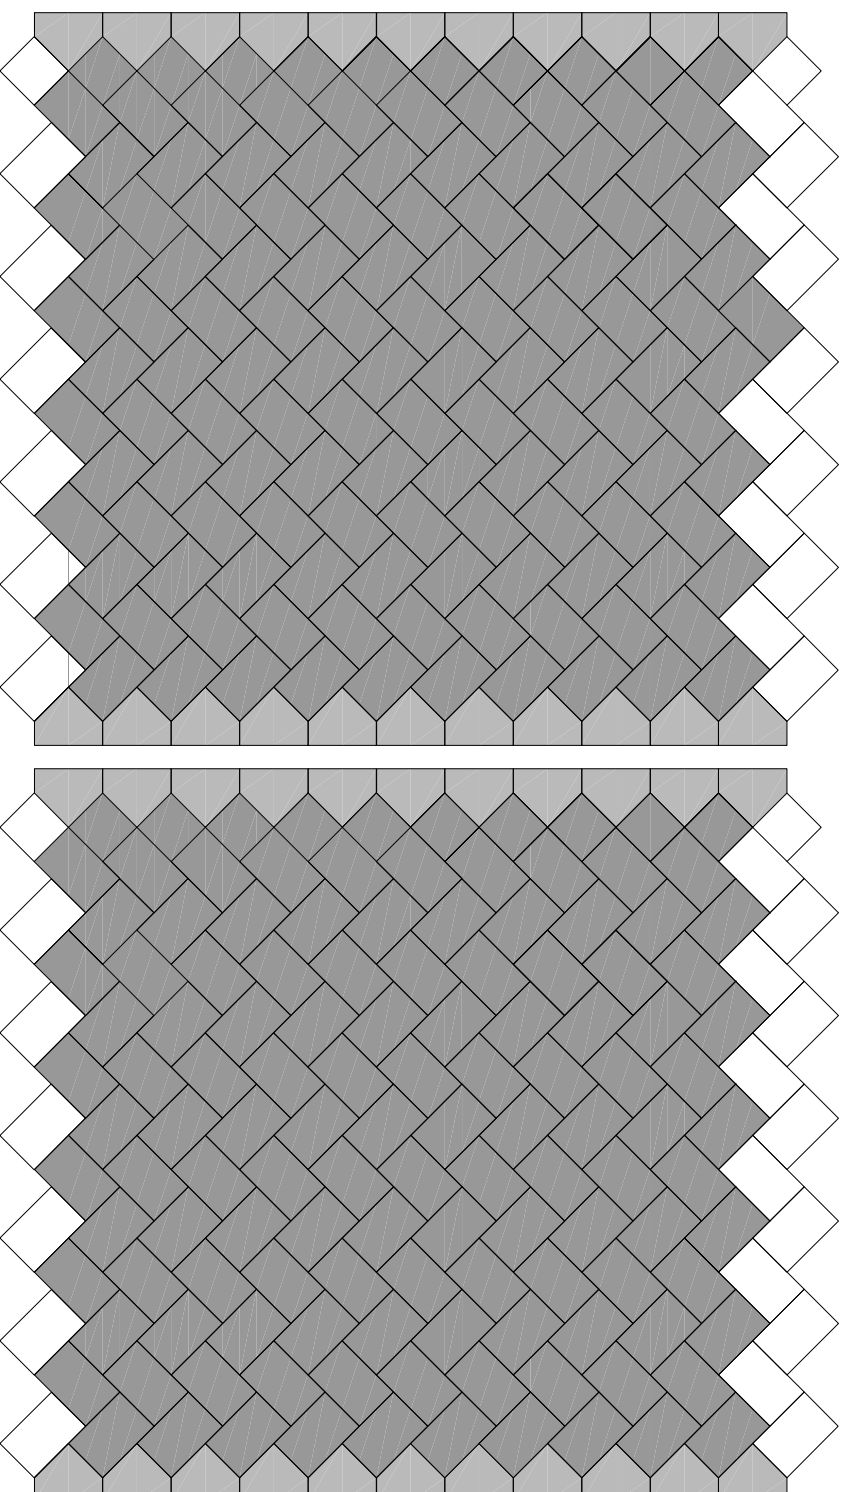

Betonsteinpflaster:
Planolith 24x16, 16x16,
wassergestrahlt Basalt; im Fischgrätverband
Planolith Diagonalstein, wassergestrahlt
granit

Anlage 3.1

Verlegemuster Stellplatz
Betonsteinpflaster Planolith im
Fischgrätverband

Neugestaltung der Mühlenstraße
Maßstab 1: 25

Stand: 13.06.2014