


D:\S T B\stb\_2011\11050\_11051\_birkenhagen\entwurf\3\_pvp\_neu.dwg, Model, 14.05.2012 09:48:39, PDFCreator (temporär)1836.pcc3, Benutzerdefinierte Seitengröße für PostScript, 1:1

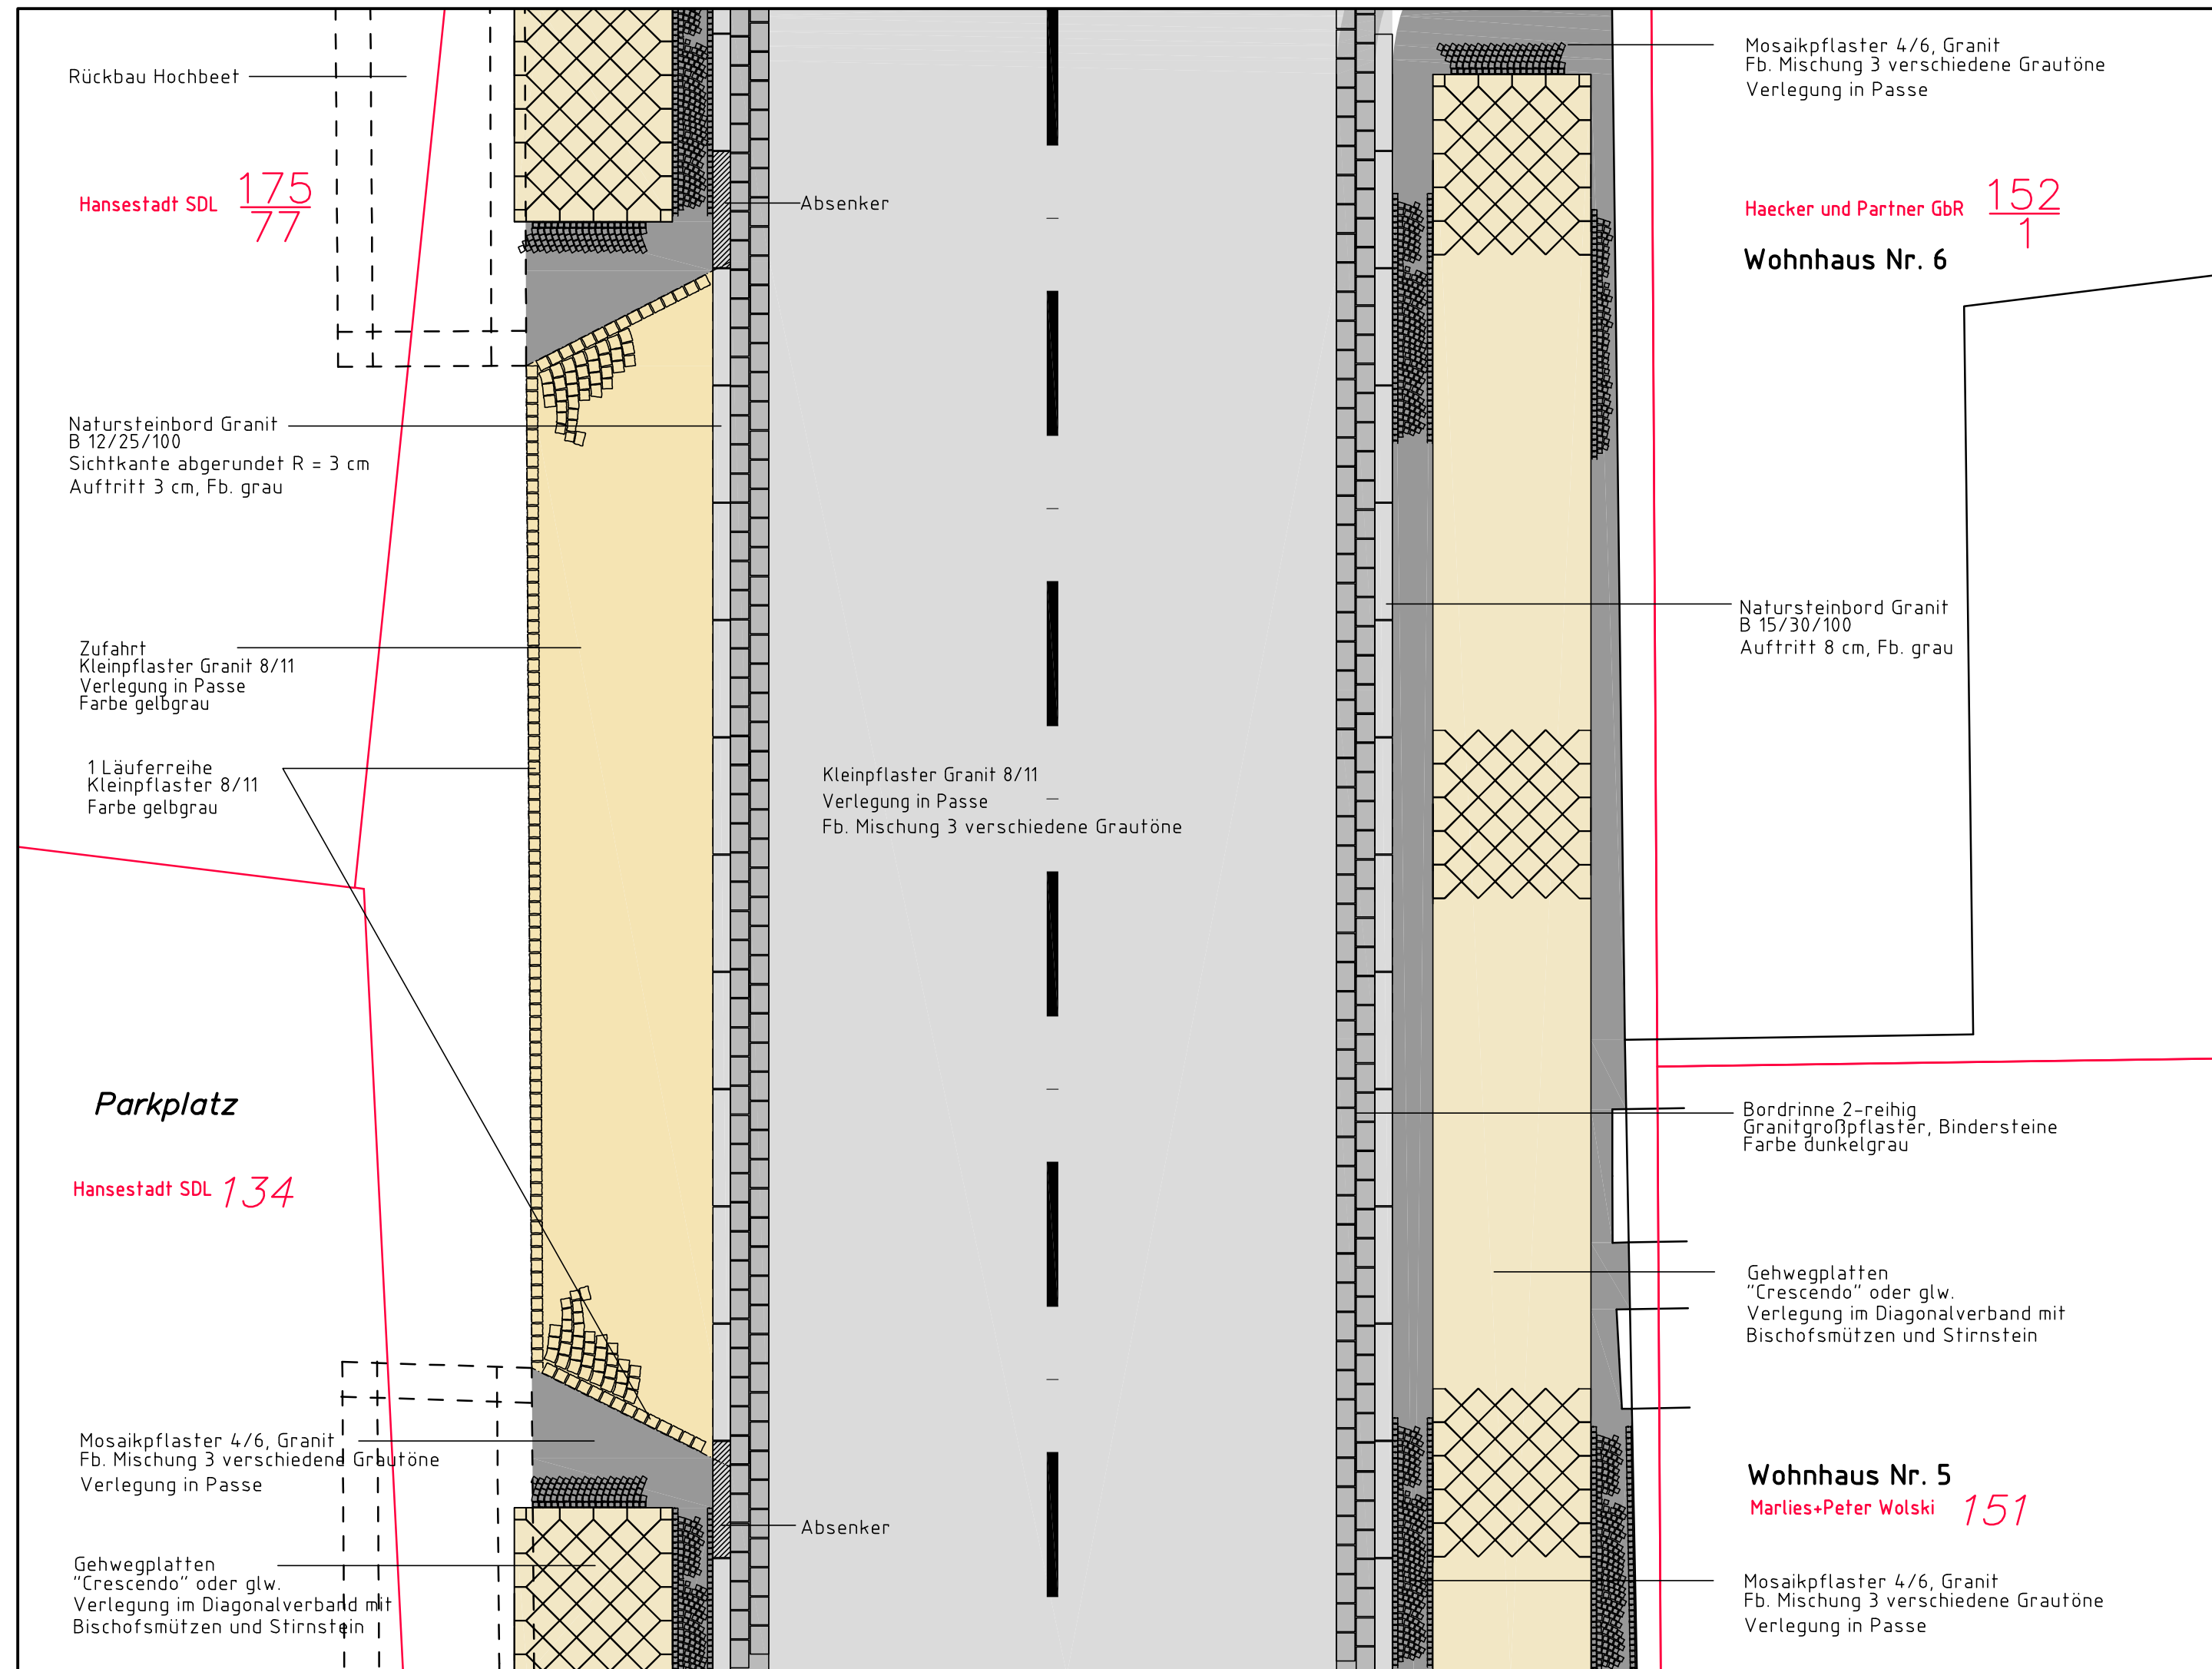

Mosaikpflaster 4/6, Granit  
Fb. Mischung 3 verschiedene Grautöne  
Verlegung in Passe

Haecker und Partner GbR **152**  
1  
Wohnhaus Nr. 6

Natursteinbord Granit  
B 15/30/100  
Auftritt 8 cm, Fb. grau

Bordrinne 2-reihig  
Granitgroßpflaster, Bindersteine  
Farbe dunkelgrau

Gehwegplatten  
"Crescendo" oder glw.  
Verlegung im Diagonalverband mit  
Bischofsmützen und Stinnsstein

Wohnhaus Nr. 5  
Marlies+Peter Wolski **151**

Mosaikpflaster 4/6, Granit  
Fb. Mischung 3 verschiedene Grautöne  
Verlegung in Passe

Änderungen					
lfd. Nr.	Änderung	geändert durch	Datum	ersetzte Datei	neue Datei



## Hansestadt Stendal



Bearbeiter(in): <b>Nitsche</b>	Auftraggeber: <b>Hansestadt Stendal</b> Molkestraße 34 39576 Stendal	Leistungsphase: <b>Entwurf</b>
Zeichner(in): <b>Lange</b>	Projekt: <b>Ausbau Wüste Worth und Birkenhagen</b> in der Hansestadt Stendal	Datum: <b>05.04.2012</b>
Prüfer(in): <b>Gehlhaar</b>	Planbezeichnung: <b>Pflasterverlegeplan Wüste Worth</b>	Höhen-/Lagestatus: <b>HN / LS 150</b>
Dateiname: 3_pvp_neu.dwg	Projektnummer: <b>2011-050</b>	Maßstab: <b>1:50</b>
WST GmbH <small>WASSER / STRASSEN / TIEFBAU &amp; CONSULTING</small>	WSTC GmbH Uchtstraße 9 39576 Stendal	Plotmaßstab: Blattnummer: <b>15.8</b>
Telefon: (03931) 7010-330 Telefax: (03931) 7010-350 E-mail: stendal@wstc.eu	WSTC GmbH Uchtstraße 9 39576 Stendal	