
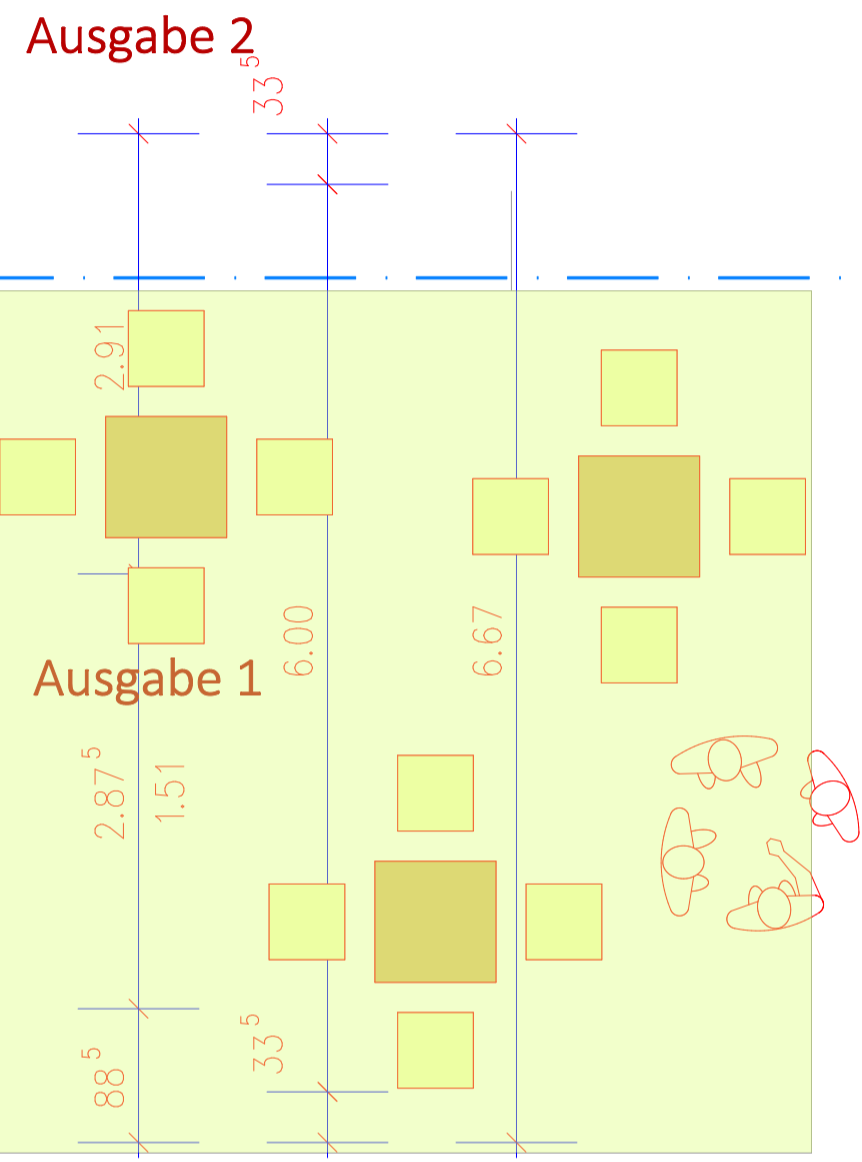
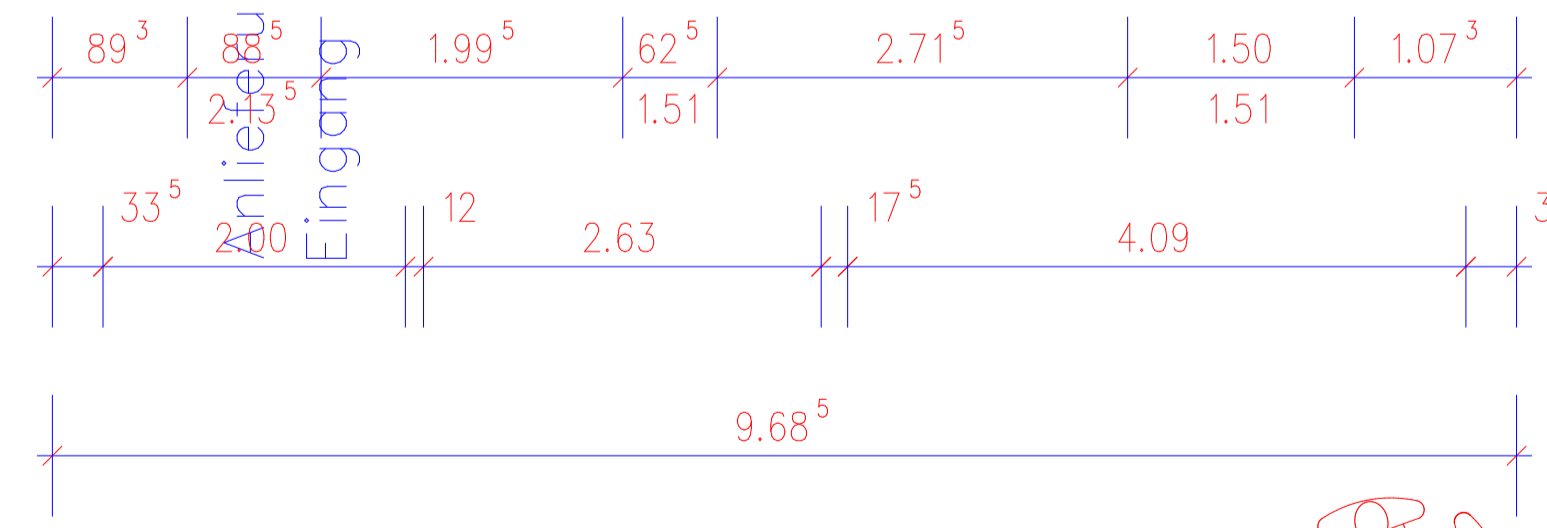
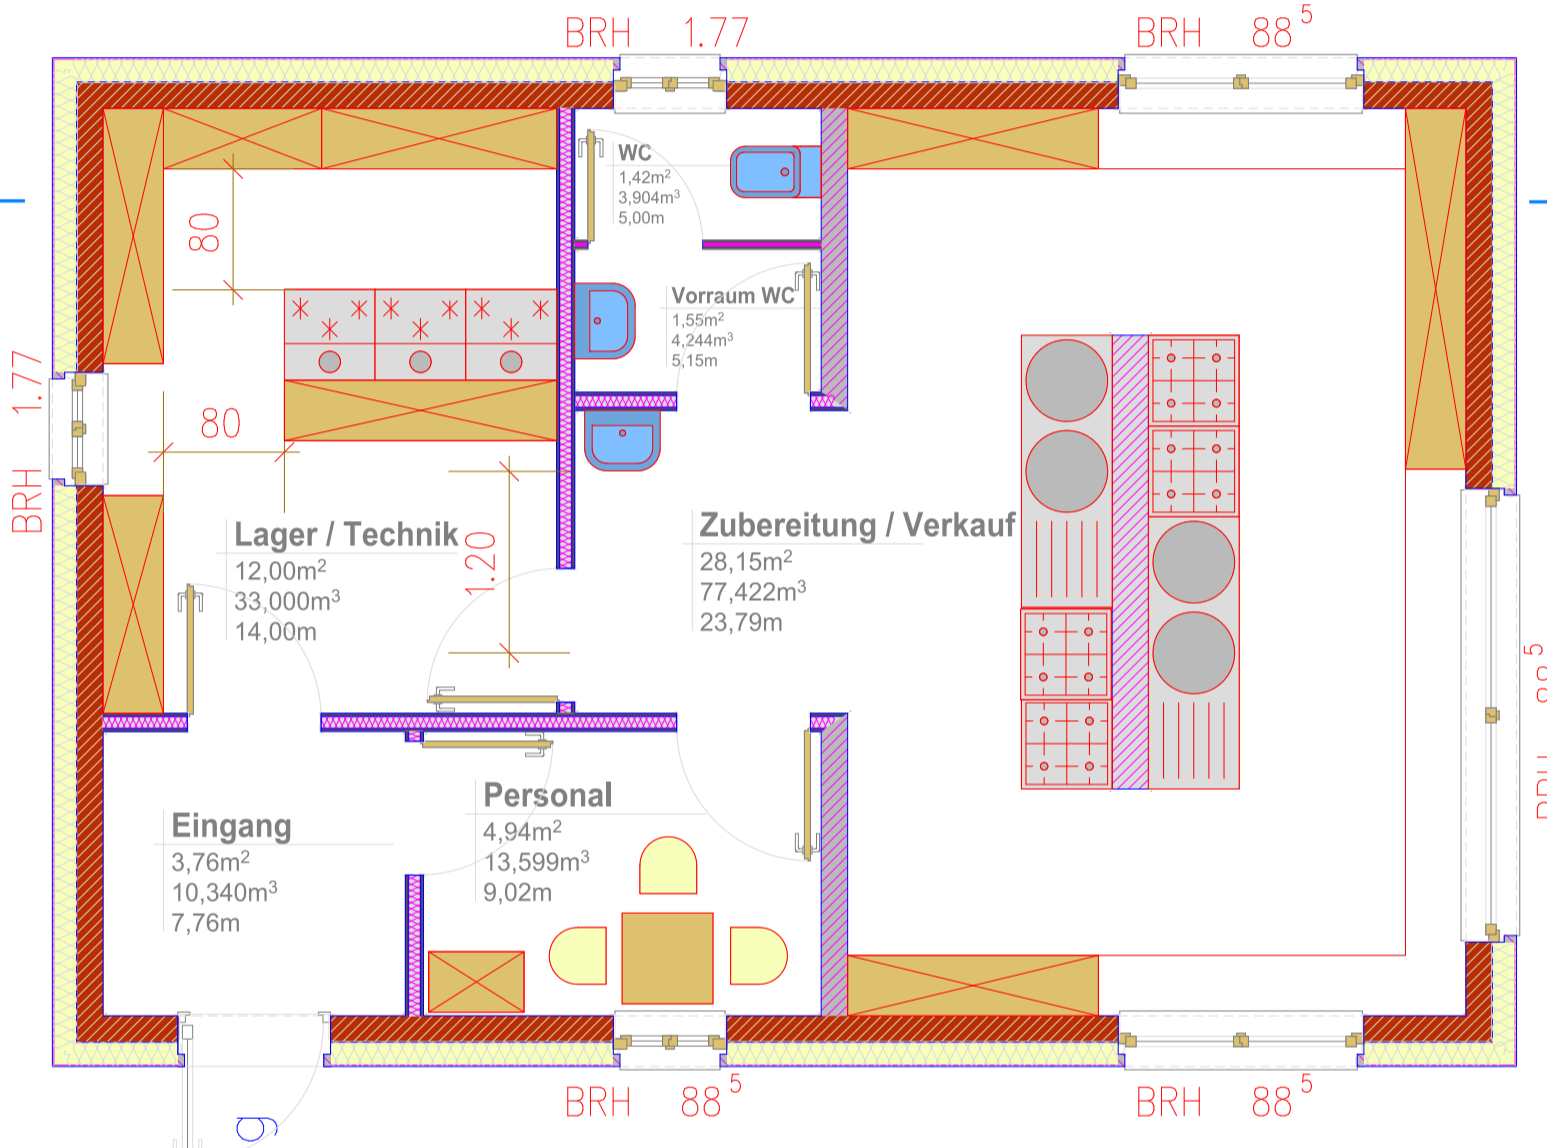
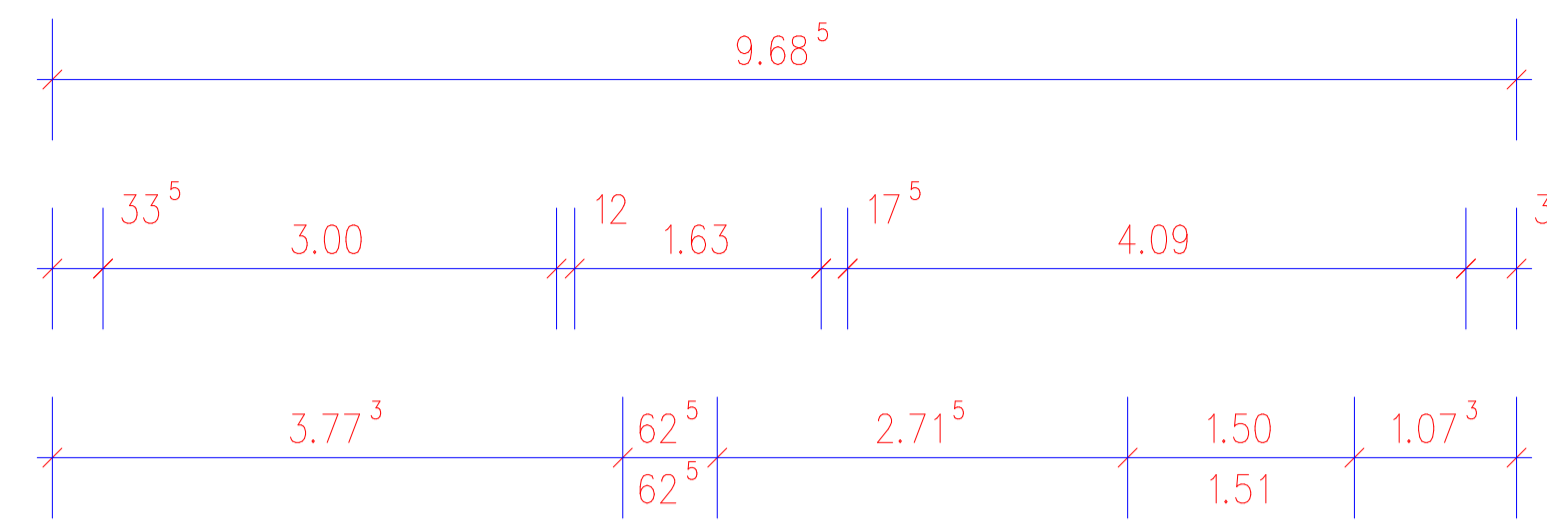
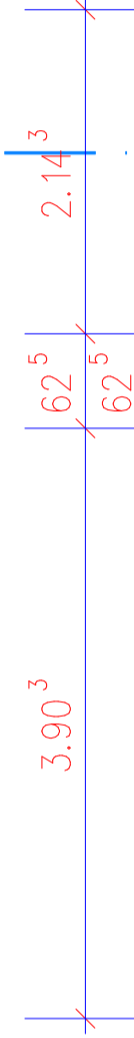


ENTWURF

IMBISS-PAVILLON

TIERGARTEN STENDAL

Zaun

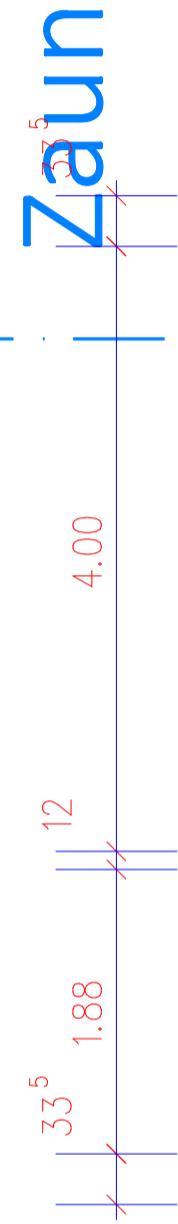

Terrasse mit Überdachung

erparkseite

