


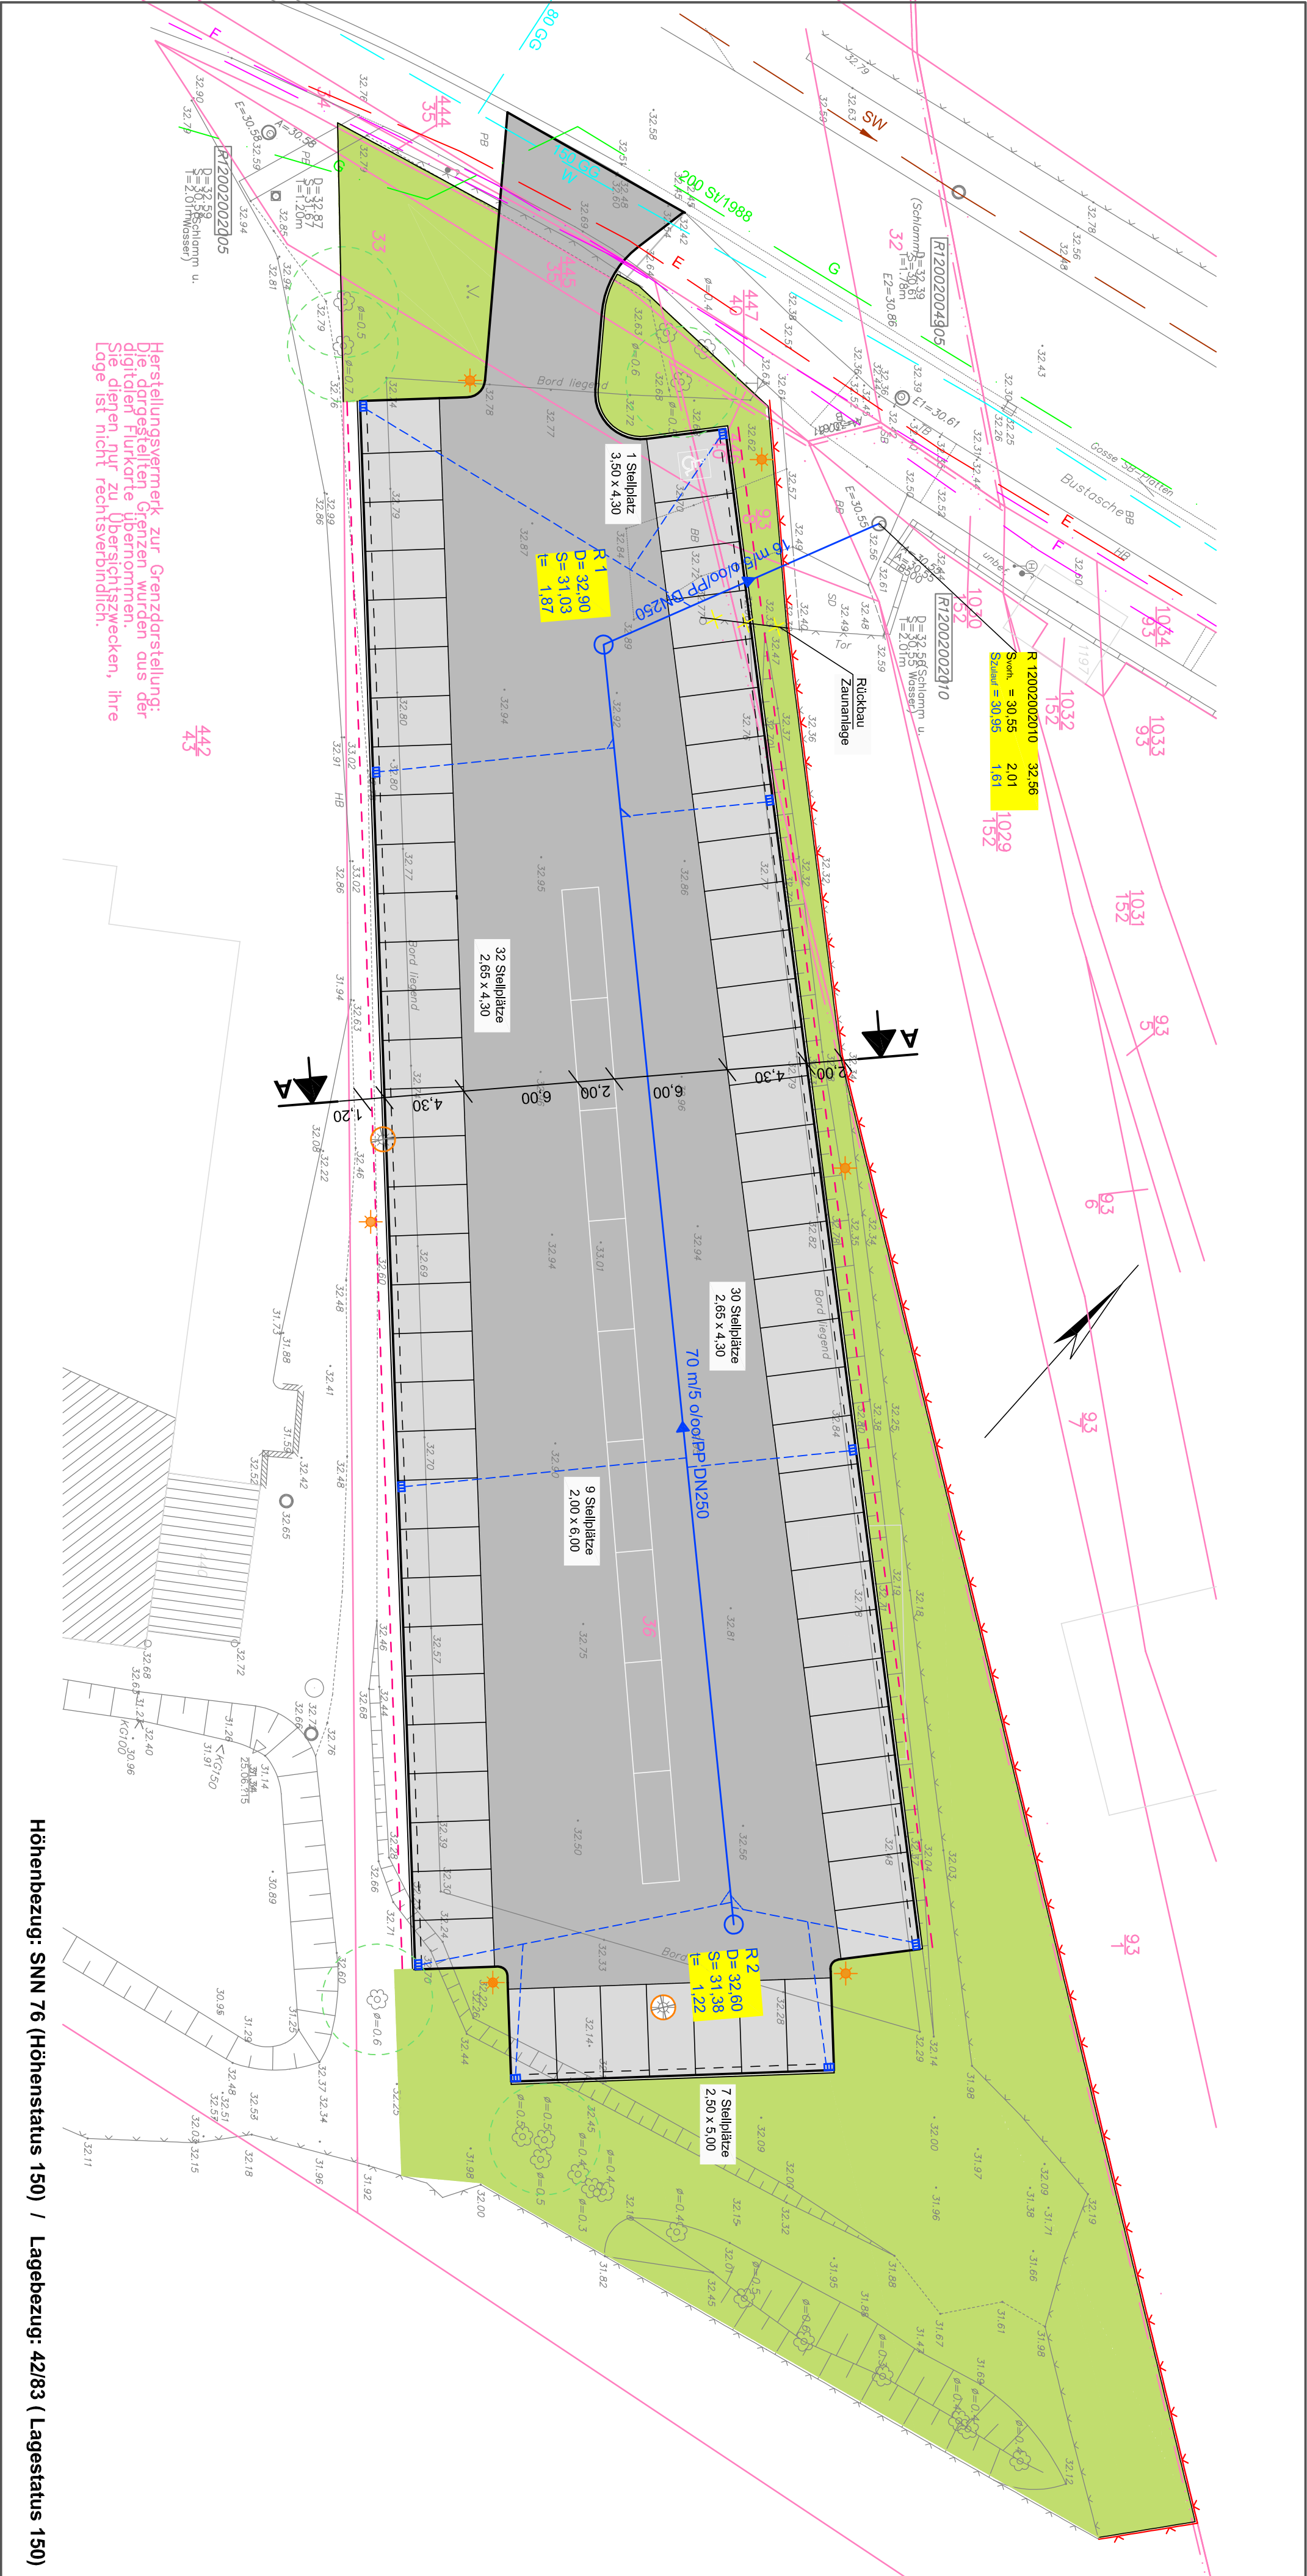

Zeichenerklärung

- Parkierstand, Bordanlage mit Gasse
- Stellfläche
- Zufahrt, Fahrgasse
- Grünfläche
- Grundstücksgrenze
- Fugenzone
- Baumbestand mit Abstandsfläche 3,00m
- Bestandshöhe
- Versorgungseinrichtung
 - Trinkwasserleitung
 - Gastleitung
 - E-Leitung
 - Femmelleitung
 - Schmutzwasserleitung
 - Leitung Straßenbeleuchtung
- Entwässerung
 - Kontrollschacht
 - Regenwasserleitung mit Abgabe Fließrichtung, Länge und Gefälle
 - Straßenablauf mit Anschlussleitung
- Beleuchtung
 - Straßenleuchte
 - 1. - umsetzen
 - 2. - umgesetzt bzw. neu
- Einfriedung
 - Zaunanlage

IGS KÜBRA INGENIEURE GmbH


Südwall 3
39576 Stendal
Tel.: 03931 / 676-0
Fax: 03931 / 676-44
www.igs-ib.de

Datum	Zeichen
10 / 2017	Kirschner
gezeichnet:	Zywilza

Nr.	Art der Änderung	Datum Zeichen

ENTWURF

Zeichnungs-Nr.: 1701 - 01

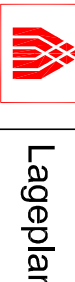

Straßenbauverwaltung: Hansestadt Stendal
Sachgebiet Tiefbau
Moltkestraße 34-36
39576 Hansestadt Stendal

Straße: Lüderitzer Straße

Maßstab: 1 : 250

Grundhafter Asphalt Parkplatz
Lüderitzer Straße
Variante 1 - 79 Stellplätze

aufgestellt:

Arbeitsset
Oktober 2017