


Y+4490662.521
X+5831375.677

Y+4490739.244
X+5831239.561

Gemarkung Stendal Flur 21

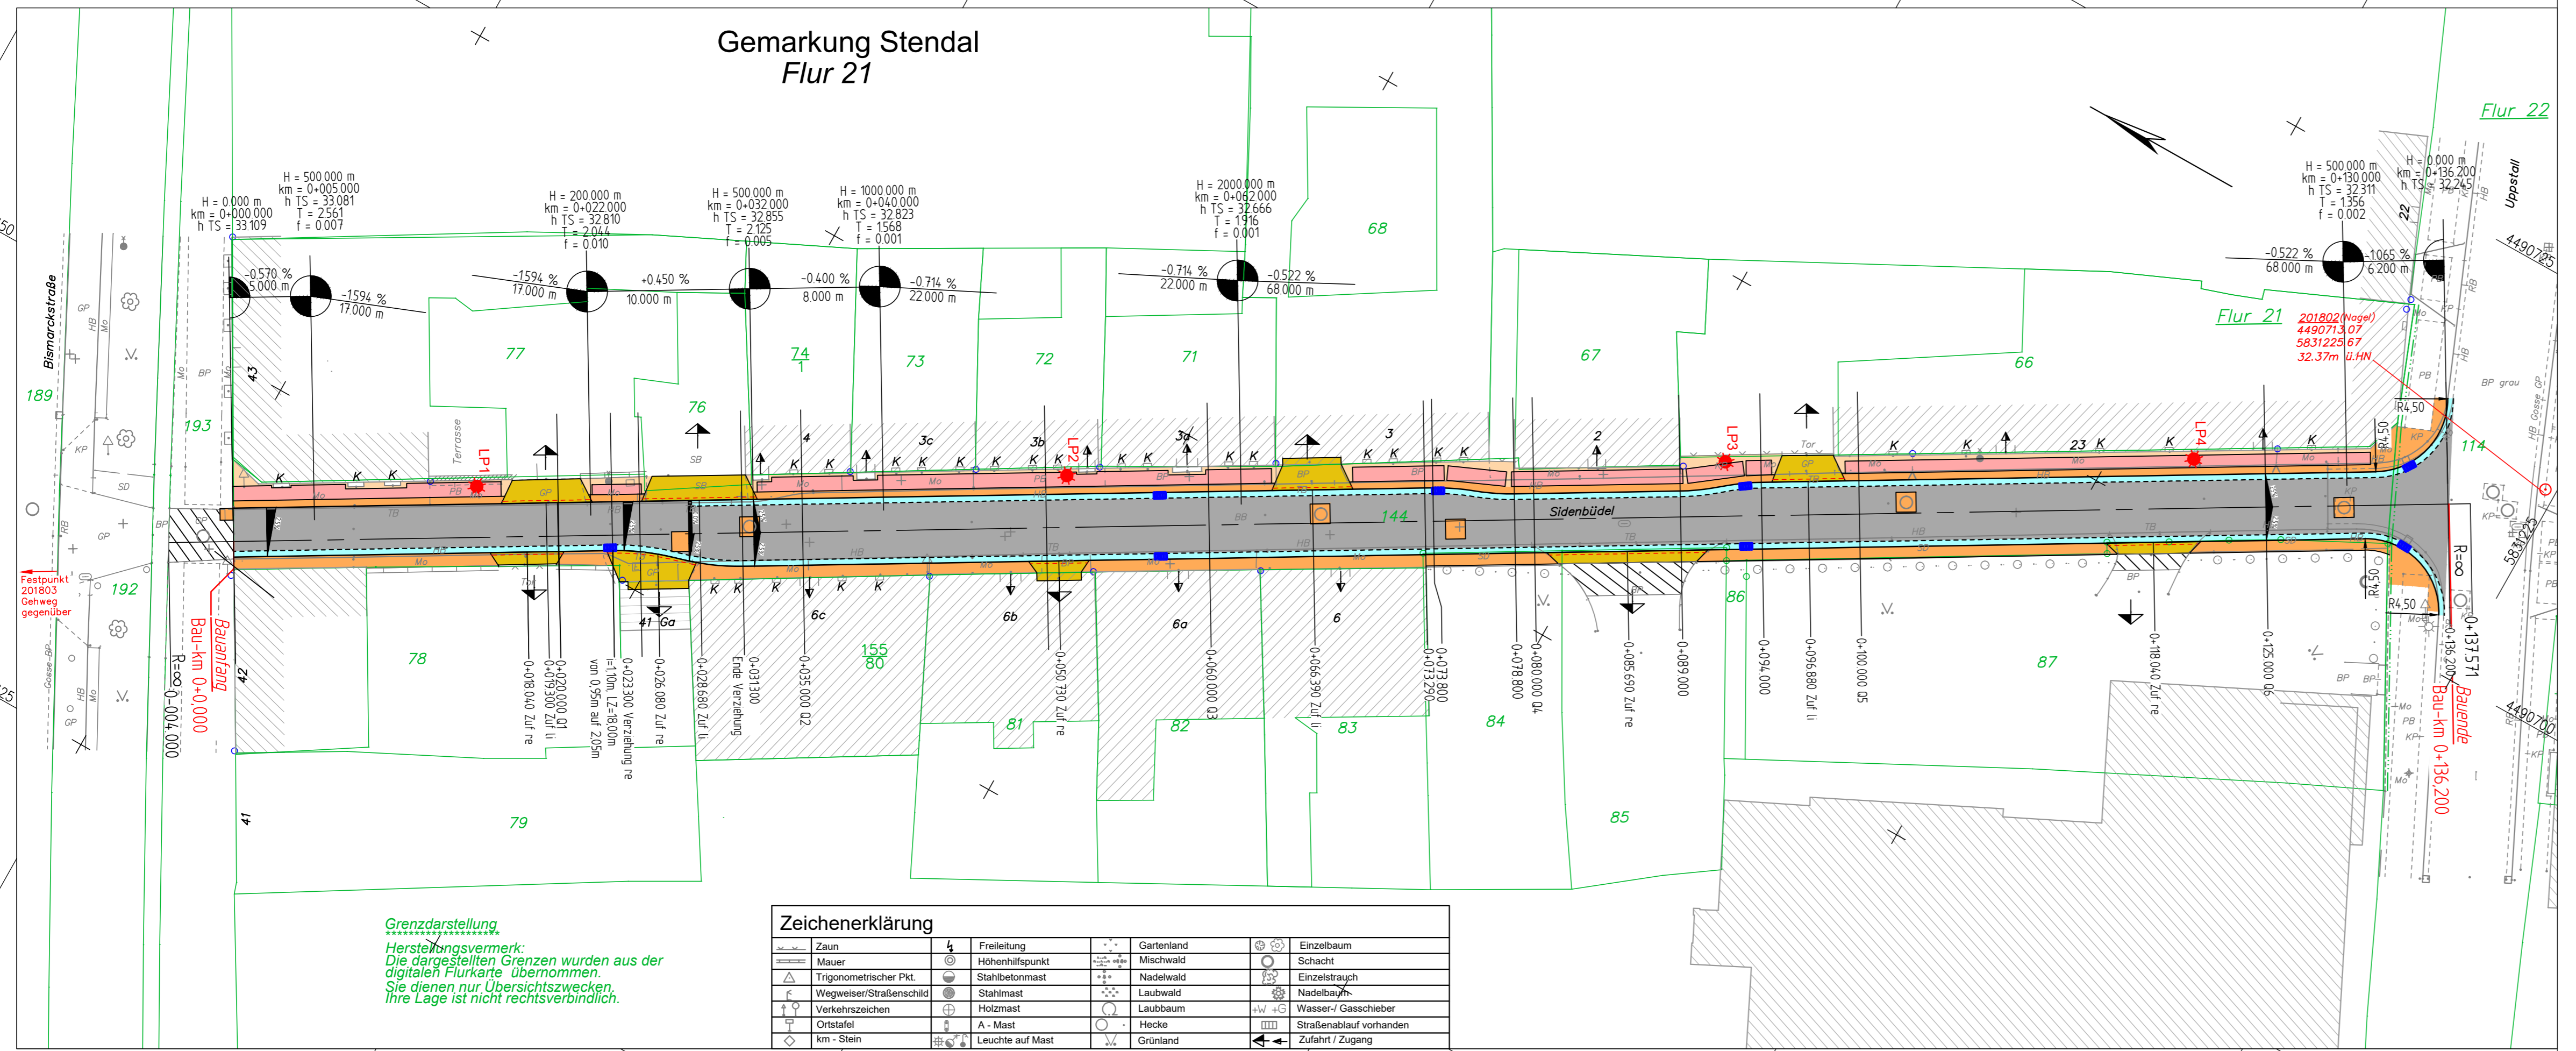

Grenzdarstellung
Herstellungsvermerk:
Die dargestellten Grenzen wurden aus der digitalen Flurkarte übernommen.
Sie dienen nur Übersichtszwecken.
Ihre Lage ist nicht rechtsverbindlich.

Zeichenerklärung	
	Zaun
	Mauer
	Trigonometrischer Pkt.
	Wegweiser/Straßenschild
	Verkehrszeichen
	Ortstafel
	km - Stein
	Freileitung
	Höhenhilfsspunkt
	Stahlbetonmast
	Stahlmast
	Holzmast
	A - Mast
	Leuchte auf Mast
	Gartenland
	Mischwald
	Nadelwald
	Laubwald
	Laubbaum
	Wasser / Gasschieber
	Hecke
	Grünland
	Einzelbaum
	Schacht
	Einzelstrauch
	Nadelbaum
	Wasser / Gasschieber
	Straßenablauf vorhanden
	Zufahrt / Zugang

Zeichenerklärung

Planung

- Gosse
- Fahrbahn BP
- Deckel in KP umpflastern
- KP-Streifen
- Gehweg mit Pflasterband und Randstreifen in Mo
- Zufahrt KP mit Bordabsenkung und Anpassung

Verwaltung

- Flurgrenze
- Flurstücksgrenze

Neigungsbrechpunkt
mit Angabe von
Ausrundungshalbmesser,
Längsneigung und Abstand
zum nächsten Neigungs-
brechpunkt

Gradientenhochpunkt
Gradiententiefpunkt

Querneigung

Mastleuchte

Festpunkt

Zufahrt

Eingang

Kellerfenster

- Straßen- u. Wegebefestigungen**
- SD = Schotterdecke
 - VP = Verbundpflaster
 - BP = Betonpflaster
 - PB = Gehwegplatten
 - SB = Straßensplitt
 - BB = Bituminöser Belag
 - MO = Mosaikpflaster
 - KP = Kleinpflaster
 - GP = Großpflaster

Grundplan Vermessung:		Datum		Zeichen	
Vermessungsbüro		gemessen	01/2018	Meier	
Bahnhofstraße 47, 39576 Stendal		geprüft	04/2018	Hausdorf	
Tel.: 03931 / 6898-0		Lage:	LS150	Höhe:	HS 150 (HN)

Anlage 2

Ingenieurbüro Peter Pickler
Langer Weg 54, 39576 Stendal
Tel.: 03931-795020 * Fax: 03931-795021
Funk: 0170-4733880 * e-mail: ib@pickler.de
Webseite: www.pickler.de

gez./bearb. 14.09.18
geprüft:
Plannr.:
Plangröße: 1030 x 297

Hansestadt Stendal - Bauamt -

Markt 1
Tel. 03931/65-1533

39576 Stendal
Fax 03931/65-1540

Datum
Zeichen
nach/gepr.:

Projekt - Nr.:

2	Änderung der RW-Hausanschlüsse	15.11.18	Dumke
1	Änderung der Fahrbahn- und Gehwegbreiten am Haus 2	09.11.18	Dumke
Nr.	Art der Änderung	Datum	Zeichen

Entwurfsplanung

Straßenbauverwaltung	Hansestadt Stendal Tiefbauamt	Unterlage / Blatt-Nr.:	5
Straße: Sidenbüdel	Bau-km: 0+000 bis 0+136,20	Lageplan	
PROJIS.:		Maßstab:	1 : 250

Sanierung der Straße Sidenbüdel in der Hansestadt Stendal

aufgestellt: Stendal, den	überprüft / genehmigt : Stendal, den
im Auftrag:	im Auftrag: