Landesamt für Vermessung und Geoinformation
Sachsen-Anhalt (LVermGeo)
Otto-von-Guericke-Straße 15, 39104 Magdeburg
Standort: Scharnhorststraße 89, 39576 Stendal

Auszug aus dem Liegenschaftskataster

Liegenschaftskarte 1:1000

Flurstück:	150	Gemeinde:	Stendal, Hansestadt	Erstellt am 20.05.2019
Flur:	5	Kreis:	Stendal	Aktualität der Daten: 19.05.2019
Gemarkung:	Stendal			

5832391

32694417

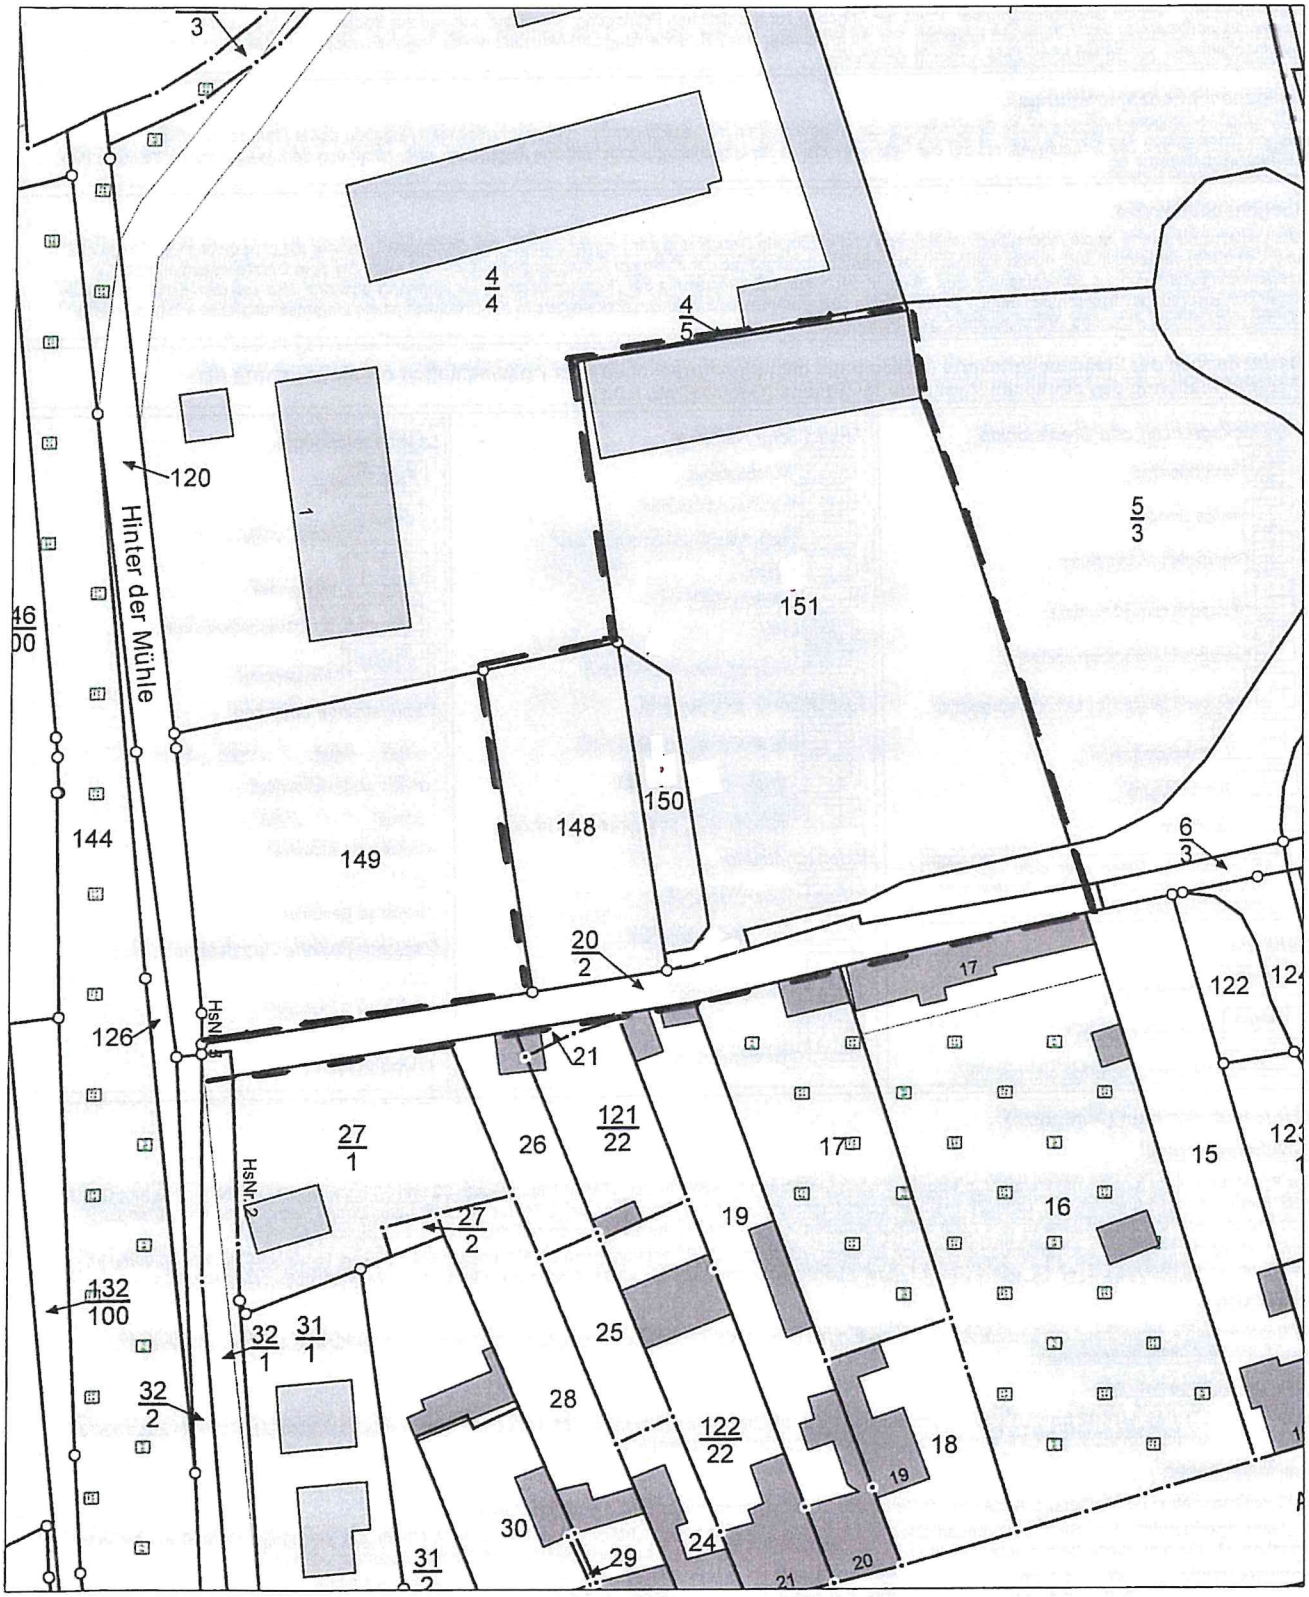

32694237

5832171

Maßstab: 1:1000 0 10 20 30 Meter

Geltungsbereich

Dieser Auszug ist gesetzlich geschützt. Es gelten die Nutzungsbedingungen für die Daten der Landesvermessung, des Liegenschaftskatasters, des Geobasisinformationssystems und der Grundstückswertermittlung des Landesamtes für Vermessung und Geoinformation Sachsen-Anhalt (LVermGeo).

LVermGeo 680a
Stand 08/12
Katasterwerk Version: 10.2.6.0