


NEUBAU EINZELHALLE KOMAROW HANSESTADT STENDAL

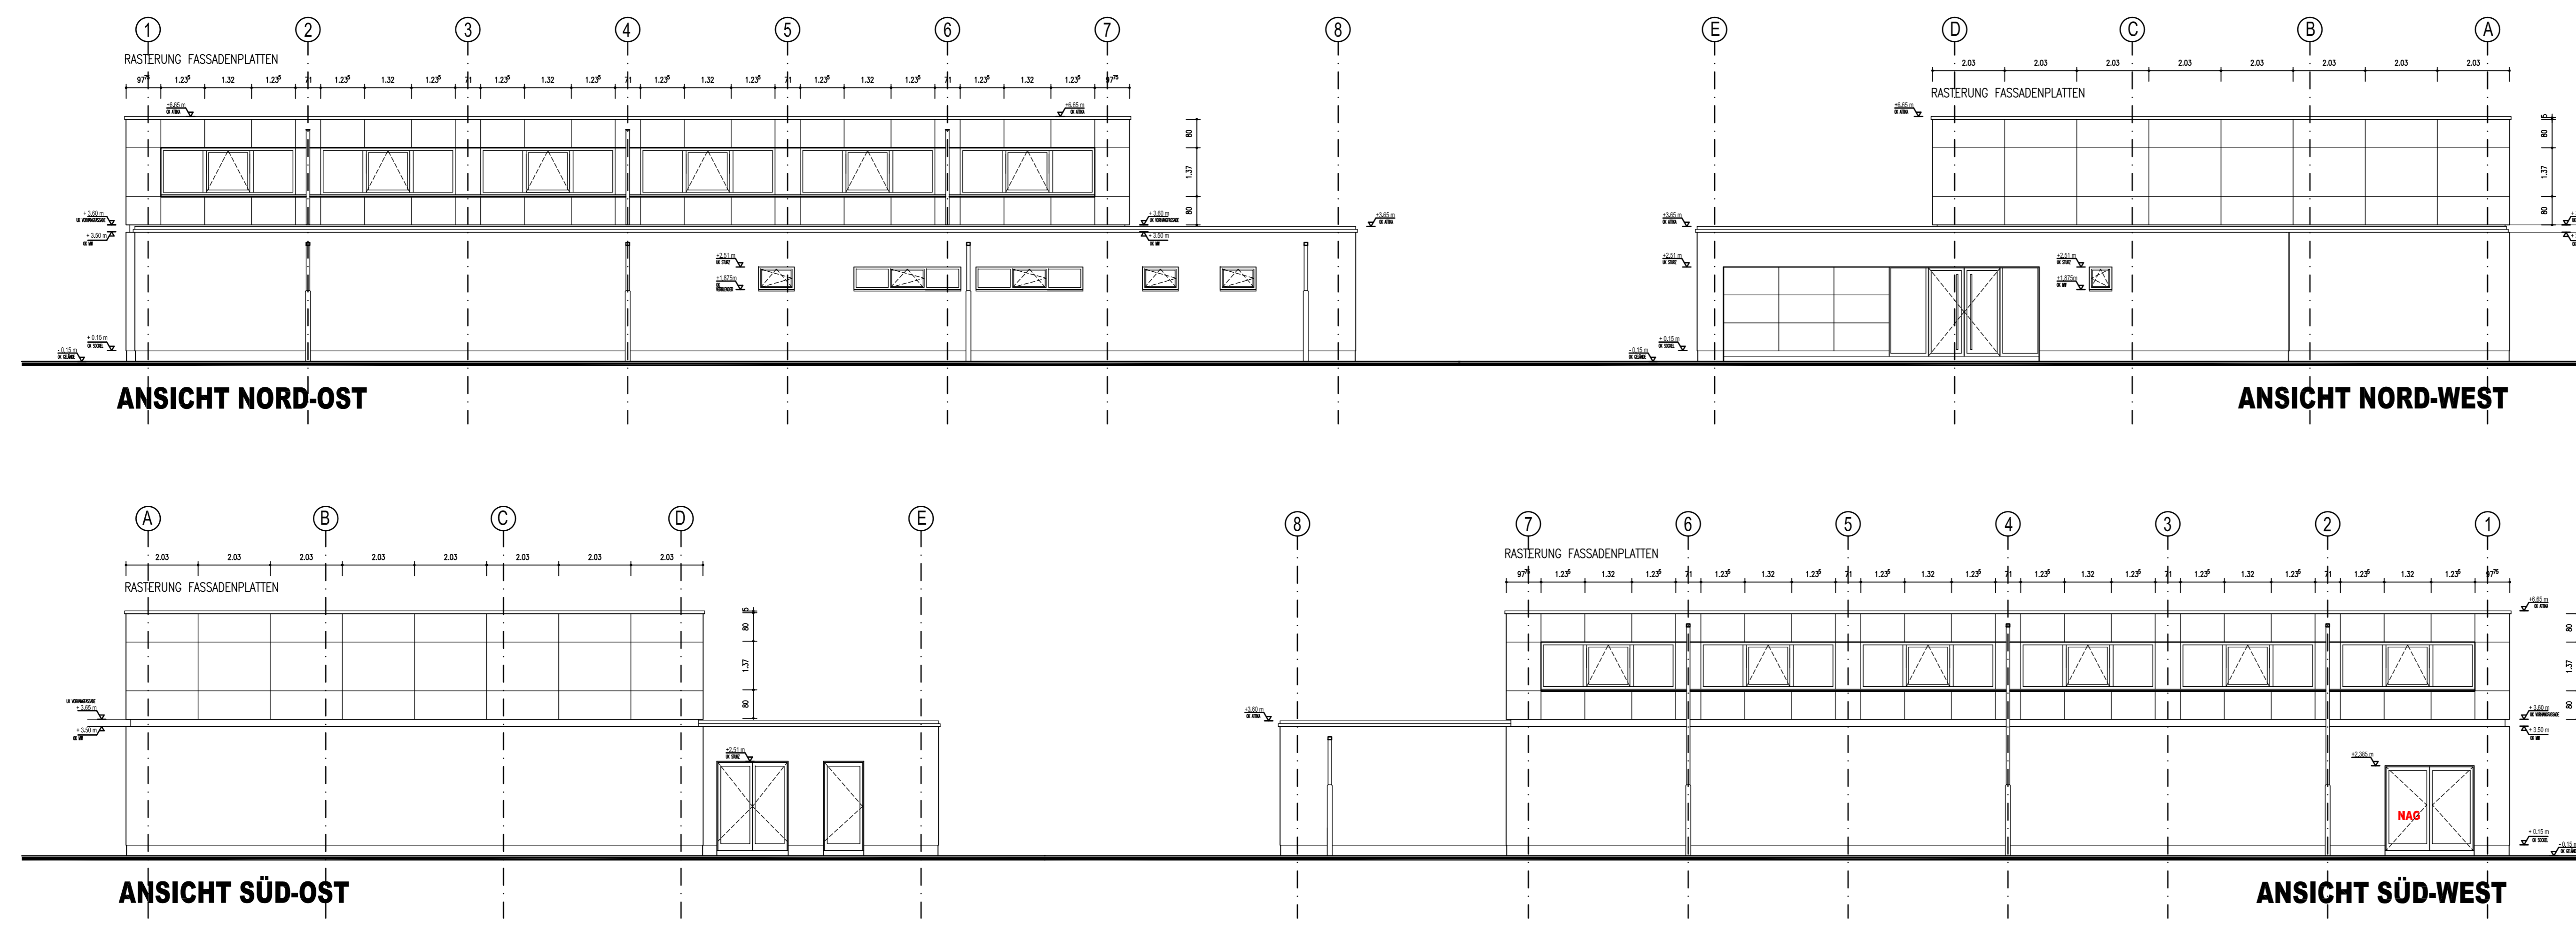



LEGENDE:

- STAHLORTBETON
- MAUERWERK (KS-Innenmauerwerk)
- WÄRMEDÄMMBAUSTOFFE
- ESTRICH / UNBEWEHRTER BETON
- HOLZFASSADE
- BRANDWAND
- BESTEHENDE BAUTEILE
- NEUE BAUTEILE IM BESTAND
- RÜCKZUBAUENDE BAUTEILE

ZEICHENERKLÄRUNG:


- HINWEISE:**
- SÄMTLICHE MASSE SIND EIGENVERANTWORTLICH VOR AUSFÜHRUNG ZU PRÜFEN!
 - BEI UNSTIMMIGKEITEN IST DER PLANER UNVERZÜGLICH ZU BENACHRICHTIGEN!
 - VOR AUSFÜHRUNG SIND DIE SCHAL- UND BEWEHRUNGSPLÄNE SOWIE DIE WERK- UND WERKSTATTPLÄNE MIT DEN AUSFÜHRUNGSPRÄSENTATIONEN ABZUGLEICHEN!
 - SÄMTLICHE HÖHEN BEZOGEN AUF OKFF. ±0.00 m!
 - SÄMTLICHE TÜREN SIND WENN NICHT ANDERS BESCHRIEBEN! GRUNDSÄTZLICH 2.135 m HOCH AUSZUFÜHREN!
 - SEITLICHE ANSCHLÄGE FÜR FENSTER UND AUSSENTÜREN SIND, WENN NICHT ANDERS DARGESTELLT, 3 cm BREIT AUSZUFÜHREN!
 - SÄMTLICHE METALL-AUSSENBAUTEILE SIND VERZINKUNGSGERECHT AUSZUFÜHREN!
 - EIN NACHVERZINKEN AUF DER BAUSTELLE IST AUSDRÜCKLICH UNTERSAGT!
 - KS-MAUERWERK NACH STATIK

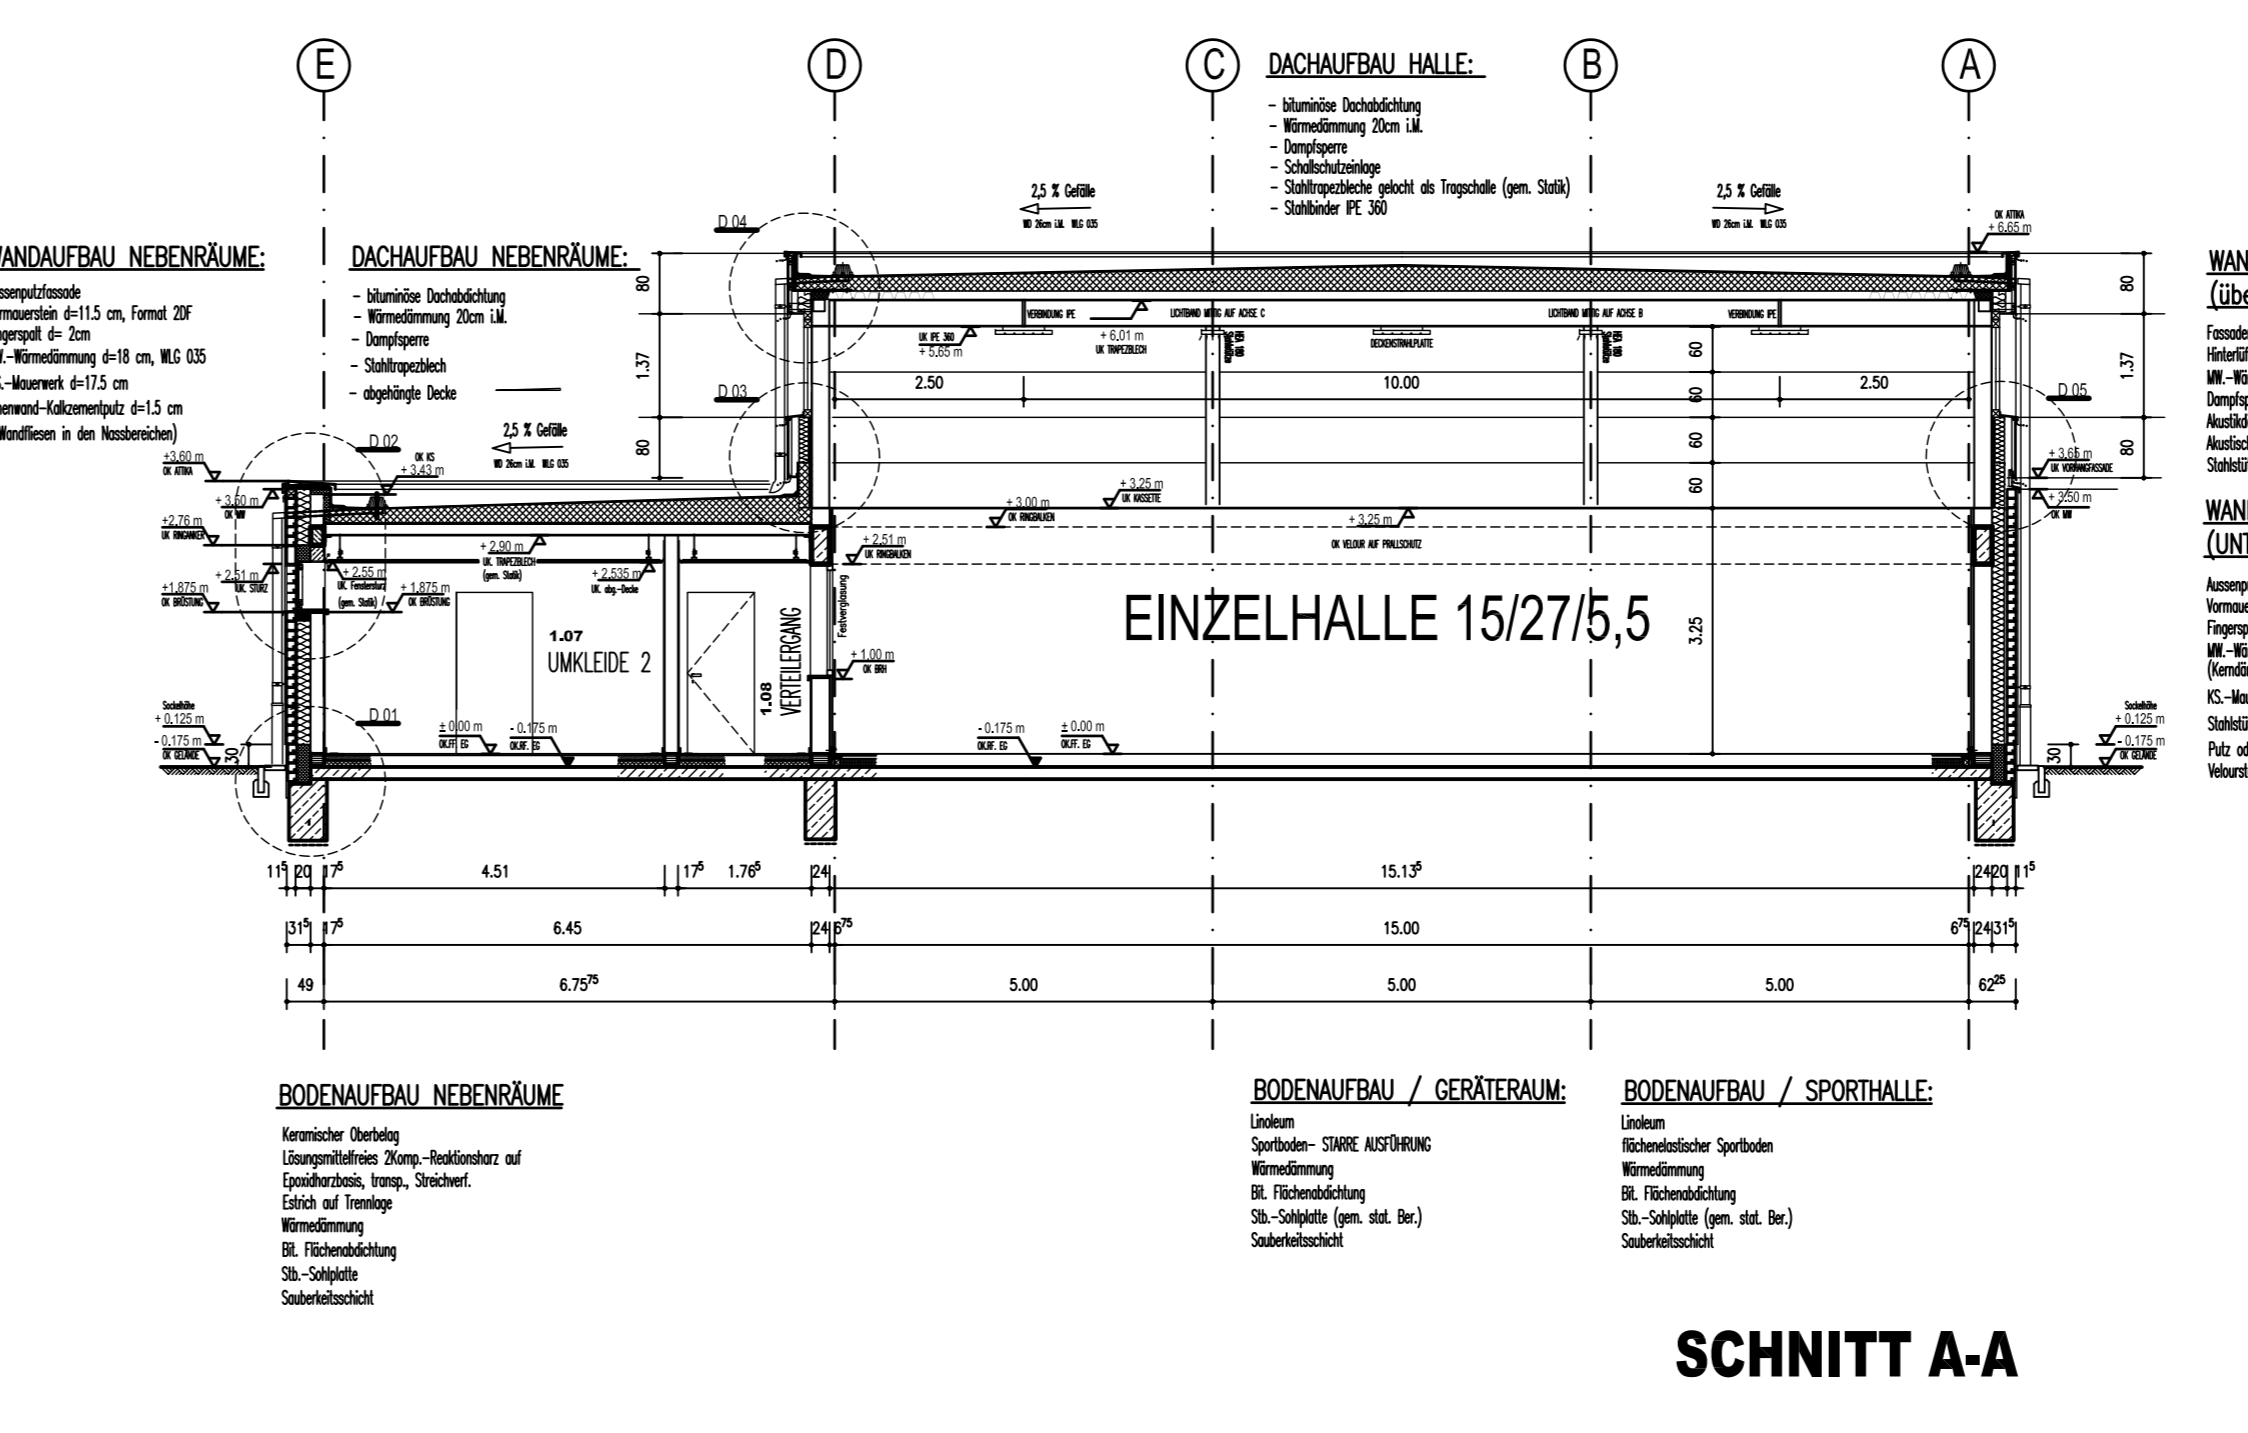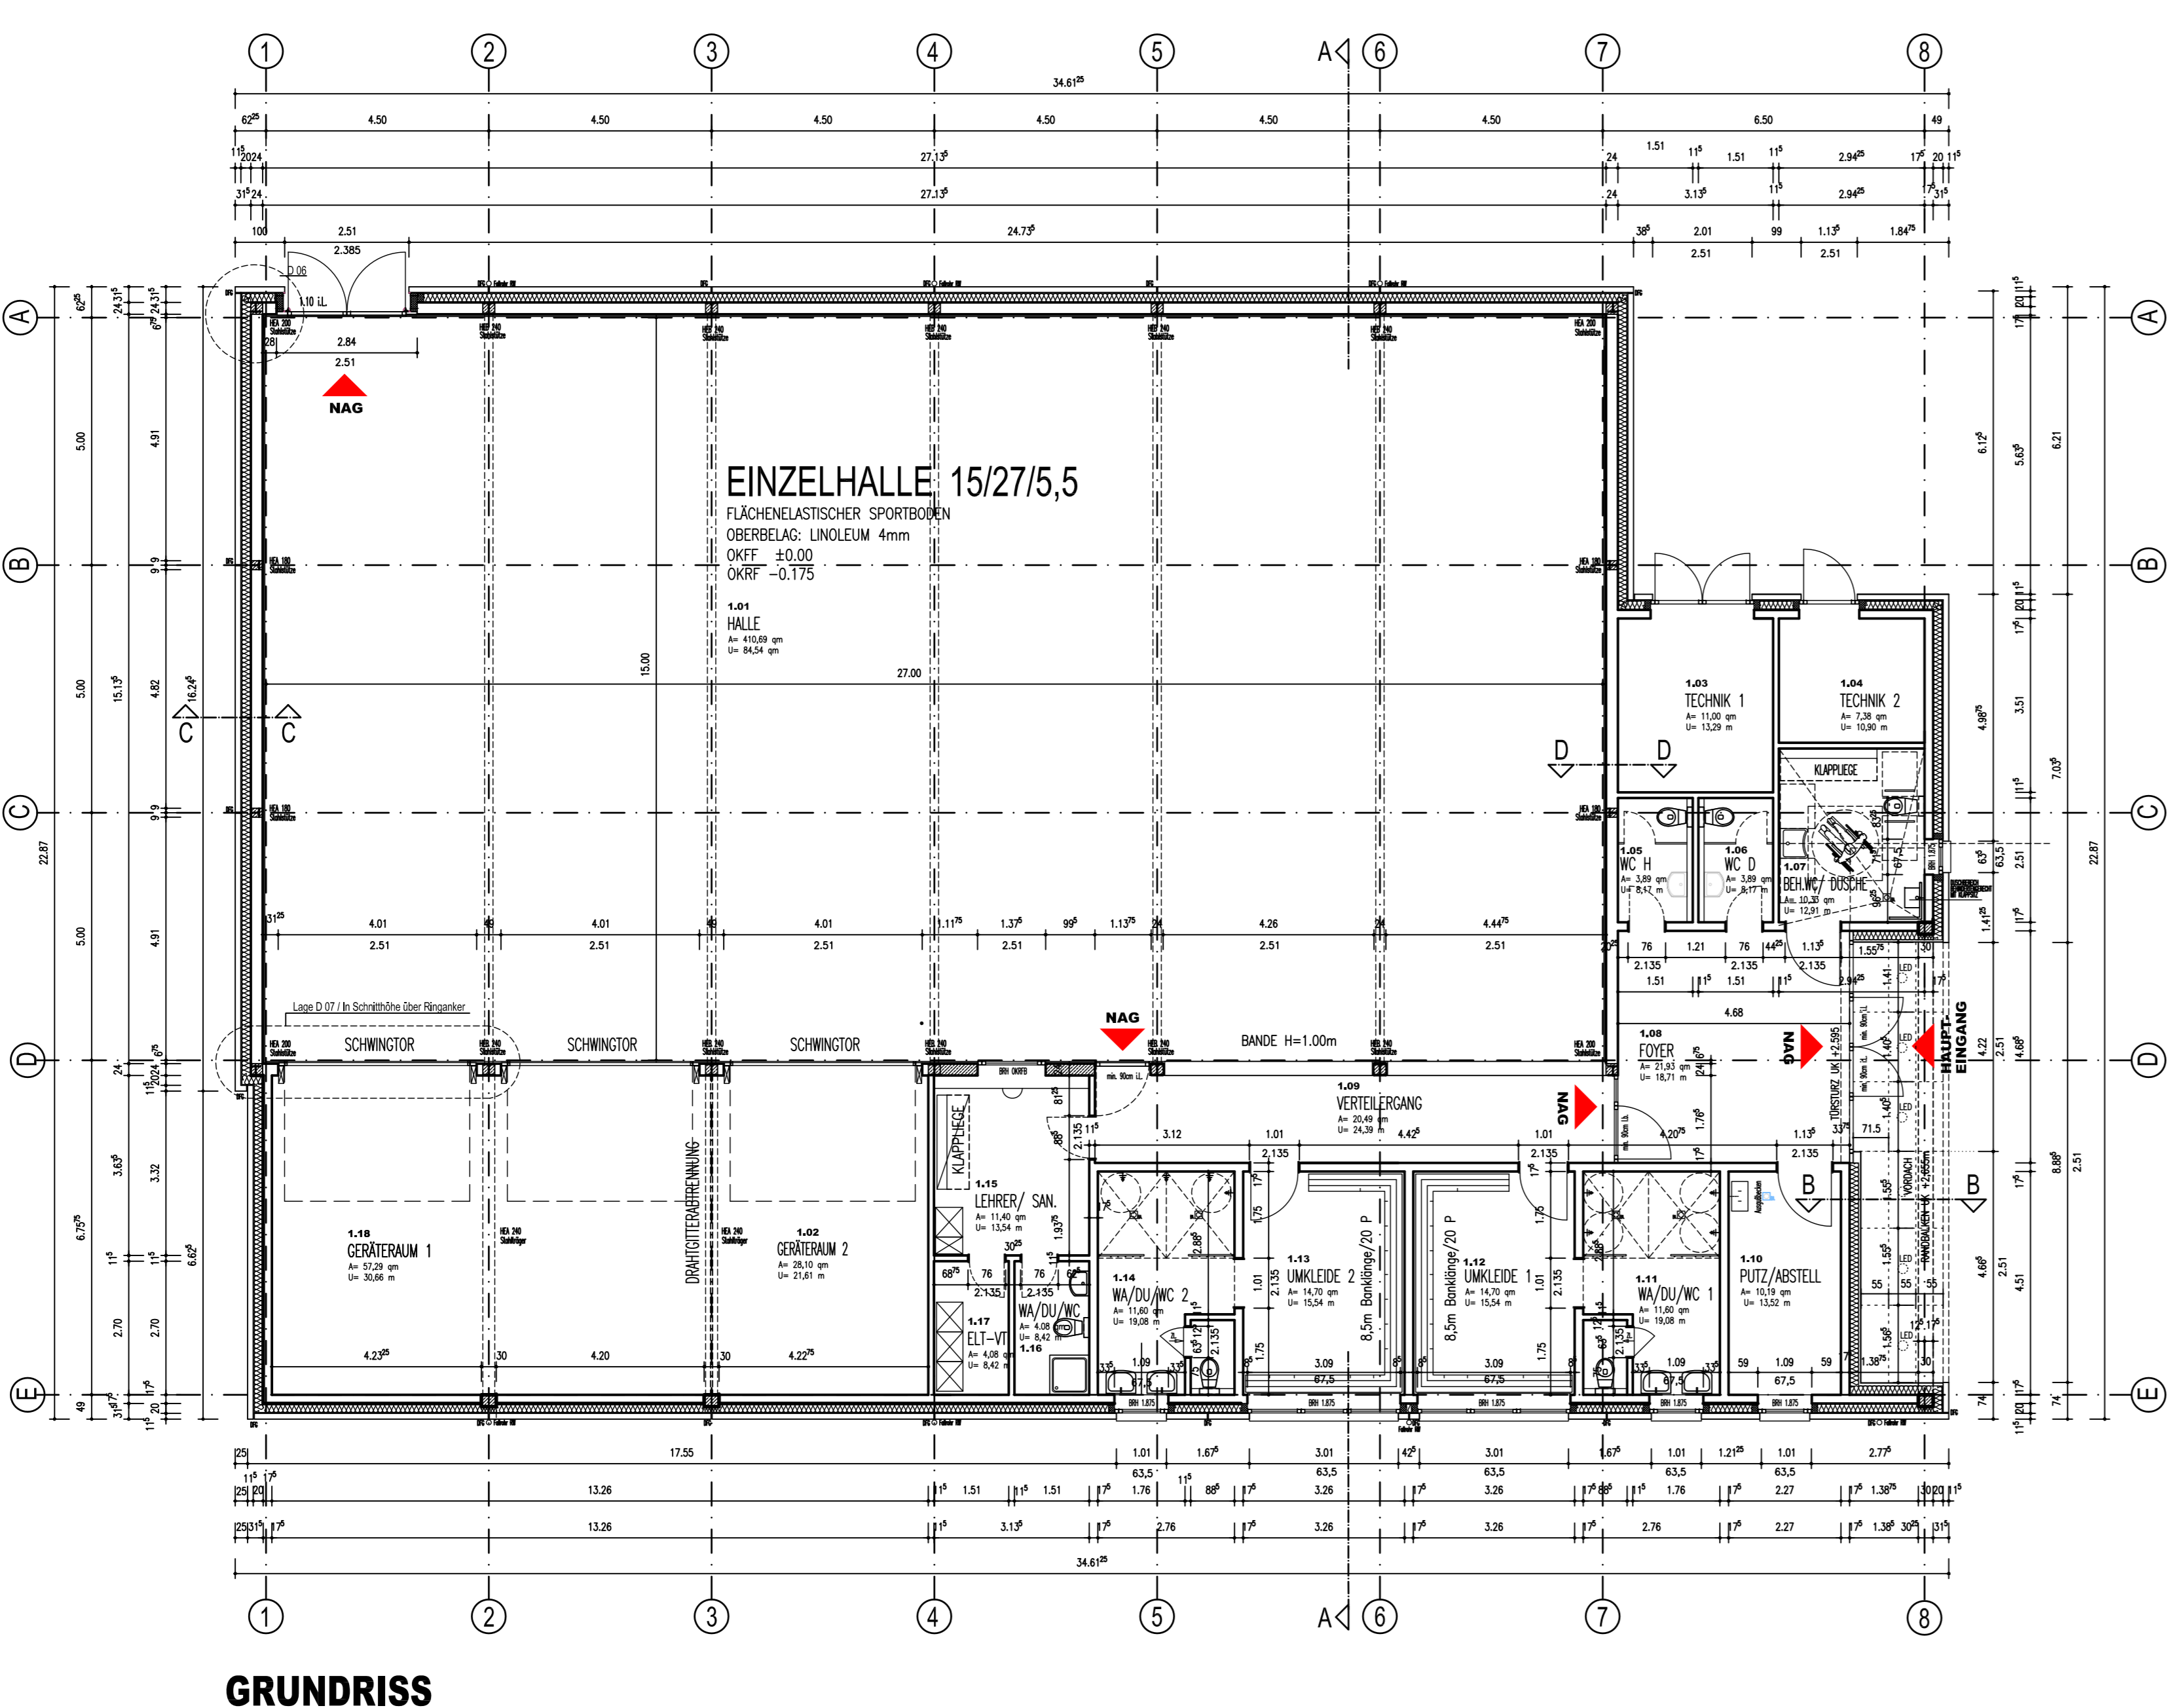

NEUBAU EINZELHALLE KOMAROW

BAUHERR: HANSESTADT STENDAL

DARSTELLUNG: ENTWURFSPLANUNGSPLANUNG

MASSSTAB: 1:100

DATUM: 20.10.19

INDEX: 01

BLATTNUMMER: 11

GEPLANT: ROHLFS

ARCHITEKTUR FACHPLANUNGSBÜRO FÜR SPORTHALLEN

NEDDERER 41
26121 OLDENBURG
T. 0441 361 456 90
M. 0162 938 78 83

www.sporthalle-planung.de