


Y+4489184.841
X+5835446.348

Y+4489181.809
X+5835627.572

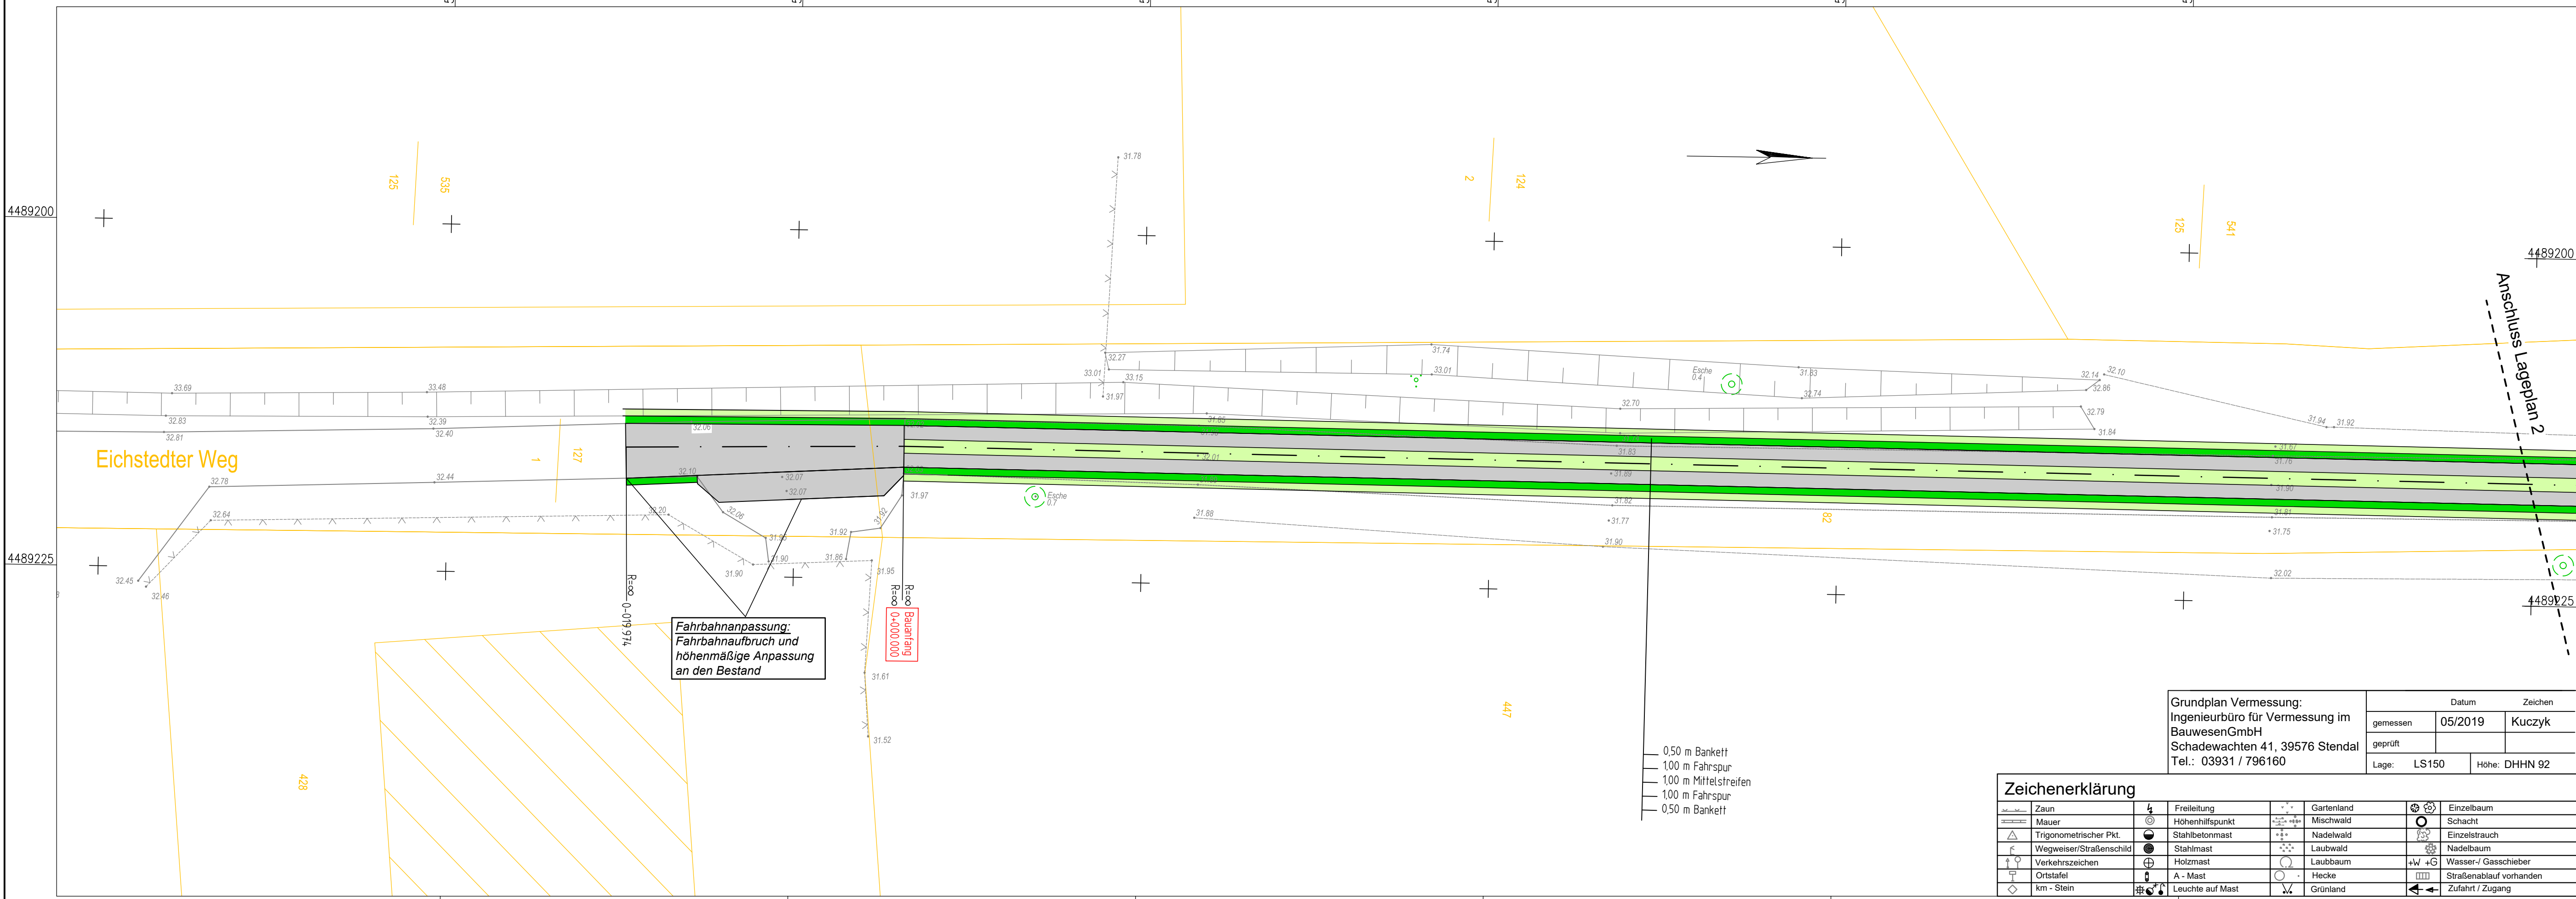

Fahrbahnanpassung:
Fahrbahnaufbruch und
höhenmäßige Anpassung
an den Bestand

R=∞ 0+000,000
R=∞ 0+019,974

Grundplan Vermessung:
Ingenieurbüro für Vermessung im
Bauwesen GmbH
Schadewachten 41, 39576 Stendal
Tel.: 03931 / 796160

Datum		Zeichen	
gemessen	05/2019	Kuczyk	
geprüft			
Lage:	LS150	Höhe: DHHN 92	

- 0,50 m Bankett
- 1,00 m Fahrspur
- 1,00 m Mittelstreifen
- 1,00 m Fahrspur
- 0,50 m Bankett

Zeichenerklärung

Zaun	Freileitung	Gartenland	Einzelbaum
Mauer	Höhenhilfspunkt	Mischwald	Schacht
Trigonometrischer Pkt.	Stahlbetonmast	Nadelwald	Einzelstrauch
Wegweiser/Straßenschild	Stahlmast	Laubwald	Nadelbaum
Verkehrszeichen	Holzmast	Laubbaum	Wasser-/ Gasschieber
Ortstafel	A - Mast	Hecke	Straßenablauf vorhanden
km - Stein	Leuchte auf Mast	Grünland	Zufahrt / Zugang

Zeichenerklärung	
	Bankett
	Seitenstreifen
	Fahrsuren
	Mittelstreifen
	Mittelstreifen (befestigt)
	Zufahrt
	Versickerungsfähiger Belag
	Flur-/ Gemarkungsgrenze
	Flurstücksgrenze
	Bäume mit min. Abstand zur Fahrbahn

1 2 3 4 5 6 7 8 9 10 11

Ingenieurbüro Peter Pickler		Datum	Zeichen
Langer Weg 54, 39576 Stendal		gez./bearb.	25.06.19 Wohlfahrt
Tel.: 03931-795020 * Fax: 03931-795021		geprüft:	
Funk: 0170-4733880 * e-mail: ib@pickler.de		Plannr.:	
Webseite: www.pickler.de		Plangröße: 950 x 297	
		Datum	Zeichen
Hansestadt Stendal		nach-/gepr.:	
- Bauamt -		Projekt - Nr. :	
Markt 1 39576 Stendal			
Tel. 03931/65-1533 Fax 03931/65-1540			
Nr.	Art der Änderung	Datum	Zeichen

Vorplanung

Straßenbauverwaltung	Hansestadt Stendal	Unterlage / Blatt-Nr.:	5/1
	Tiefbauamt	Lageplan 1	
Straße: Eichstedter Weg	Bau-km: 0+000 bis 1+886,934	Maßstab :	1 : 250
PROJIS. :			

Landwirtschaftlicher Wegebau "Eichstedter Weg" in der Hansestadt Stendal

aufgestellt: Stendal, den	überprüft / genehmigt : Stendal, den
im Auftrag:	im Auftrag:

Y+4489248.832
X+5835447.418

Y+4489245.800
X+5835628.643