


Y+4489086.322
X+5836344.393

Y+4489218.382
X+5836468.537

Zeichenerklärung	
	Zaun
	Mauer
	Trigonometrischer Pkt.
	Wegweiser/Straßenschild
	Verkehrszeichen
	Ortstafel
	km-Stein
	Freileitung
	Höhenhilfswinkel
	Stahlbetonmast
	Stahlmast
	Holzmast
	A-Mast
	Leuchte auf Mast
	Gartenland
	Mischwald
	Nadelwald
	Laubwald
	Laubbaum
	Hecke
	Grünland
	Einzelbaum
	Schacht
	Einzelstrauch
	Nadelbaum
	+W +G Wasser-/Gasschieber
	Straßenablauf vorhanden
	Zufahrt/Zugang

Grundplan Vermessung:	
Ingenieurbüro für Vermessung im Bauwesen GmbH	
Schadewachten 41, 39576 Stendal	
Tel.: 03931 / 796160	
Datum	Zeichen
gemessen	05/2019
geprüft	Kuczyk
Lage:	LS150
Höhe:	DHHN 92

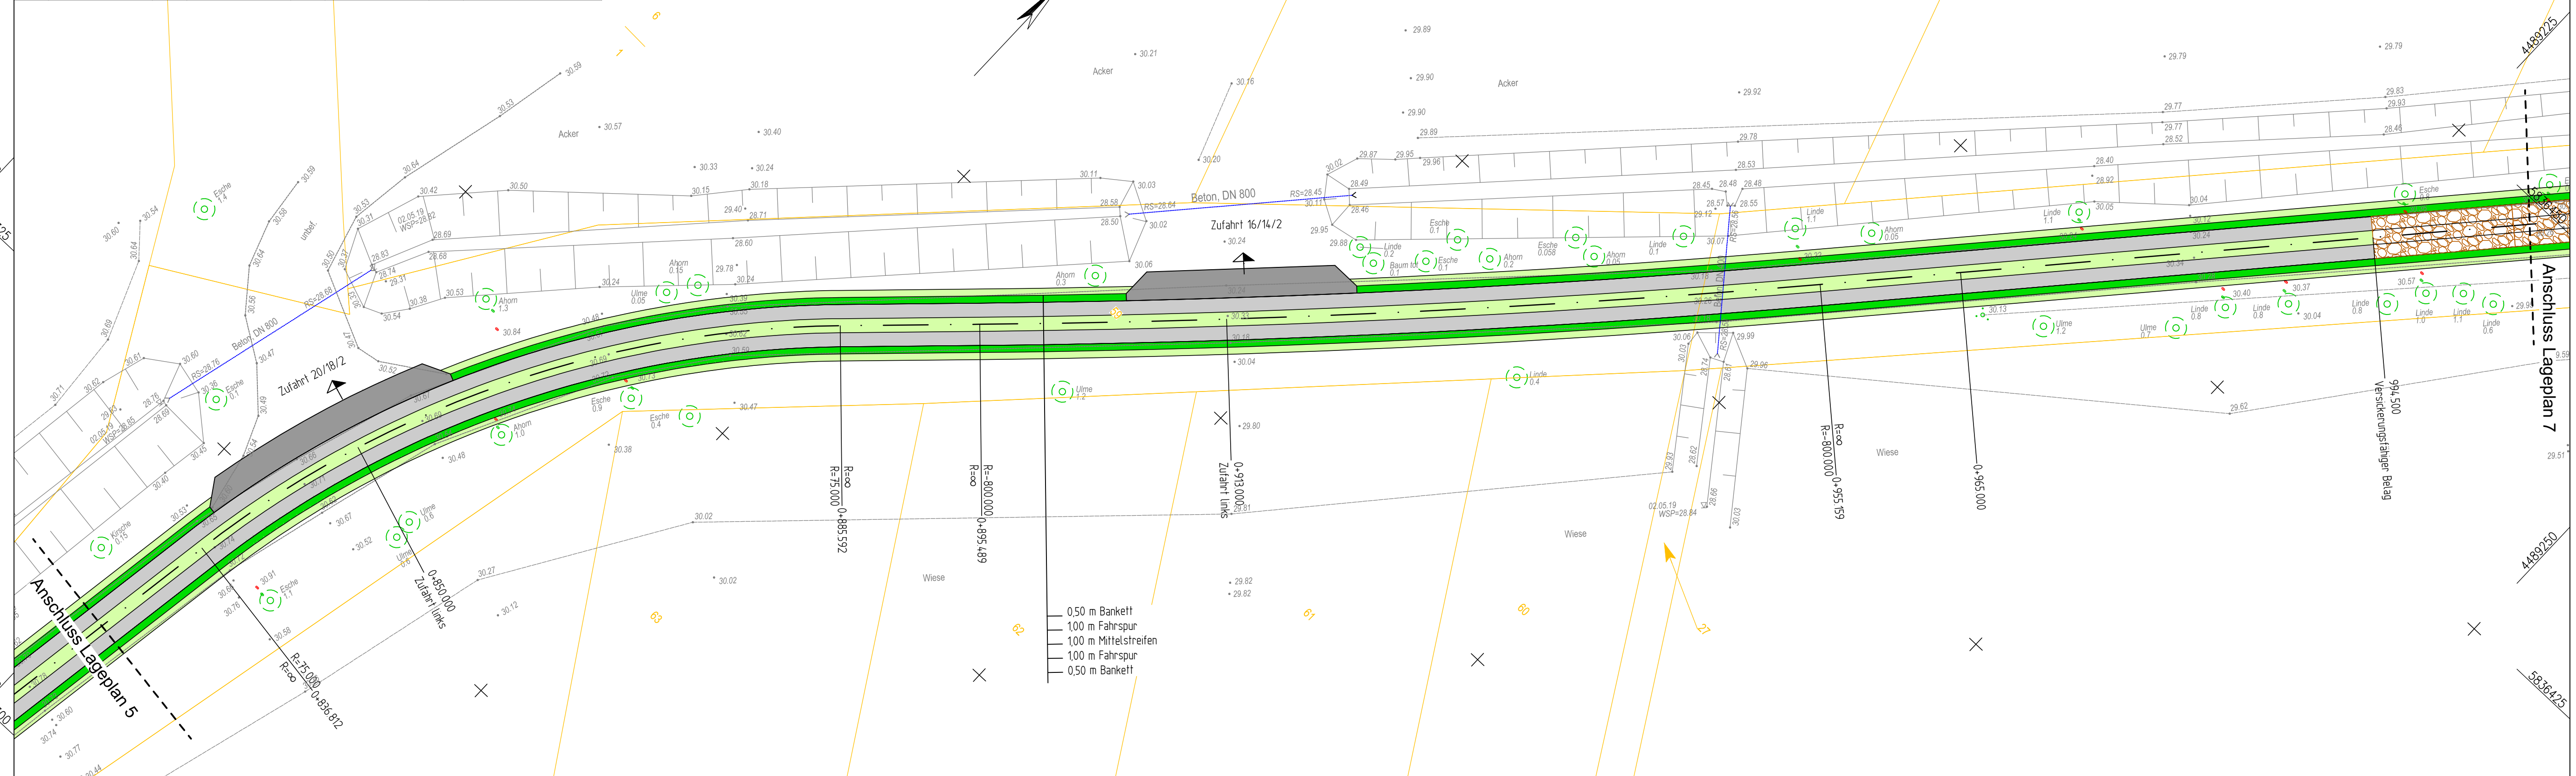

Y+4489130.157
X+5836297.762

Y+4489262.218
X+5836421.906

Zeichenerklärung	
	Bankett
	Seitenstreifen
	Fahrspuren
	Mittelstreifen
	Mittelstreifen (befestigt)
	Zufahrt
	Versickerungsfähiger Belag
	Flur-/Gemarkungsgrenze
	Flurstücksgrenze
	Bäume mit min. Abstand zur Fahrbahn

1 2 3 4 5 6 7 8 9 10 11

Ingenieurbüro Peter Pickler		Datum	Zeichen
Langer Weg 54, 39576 Stendal		gez./bearb.	25.06.19 Wohlfahrt
Tel.: 03931-795020 * Fax: 03931-795021		geprüft:	
Funk: 0170-4733880 * e-mail: ib@pickler.de		Plannr.:	
Webseite: www.pickler.de		Plangröße:	950 x 297

Hansestadt Stendal		Datum	Zeichen
- Bauamt -		nach/gepr.:	
Markt 1		39576 Stendal	
Tel. 03931/65-1533		Fax 03931/65-1540	
Projekt - Nr. :			

Nr.	Art der Änderung	Datum	Zeichen

Vorplanung

Straßenbauverwaltung	Hansestadt Stendal	Unterlage / Blatt-Nr.:	5/6
	Tiefbauamt	Lageplan 6	
Straße: Eichstedter Weg	Bau-km: 0+000 bis 1+886,934	Maßstab:	1 : 250
PROJIS.:			

Landwirtschaftlicher Wegebau "Eichstedter Weg" in der Hansestadt Stendal

aufgestellt:	überprüft / genehmigt:
Stendal, den	Stendal, den
im Auftrag:	im Auftrag: