


geplanter Lichtpunkt LPH = 4,5 m  
mit einseitiger Ausladung  
Leuchte Typ Clara III mit 2x29 W LED-Modul  
Fab. Leipziger Leuchten

**Belastungsklasse 1,0**

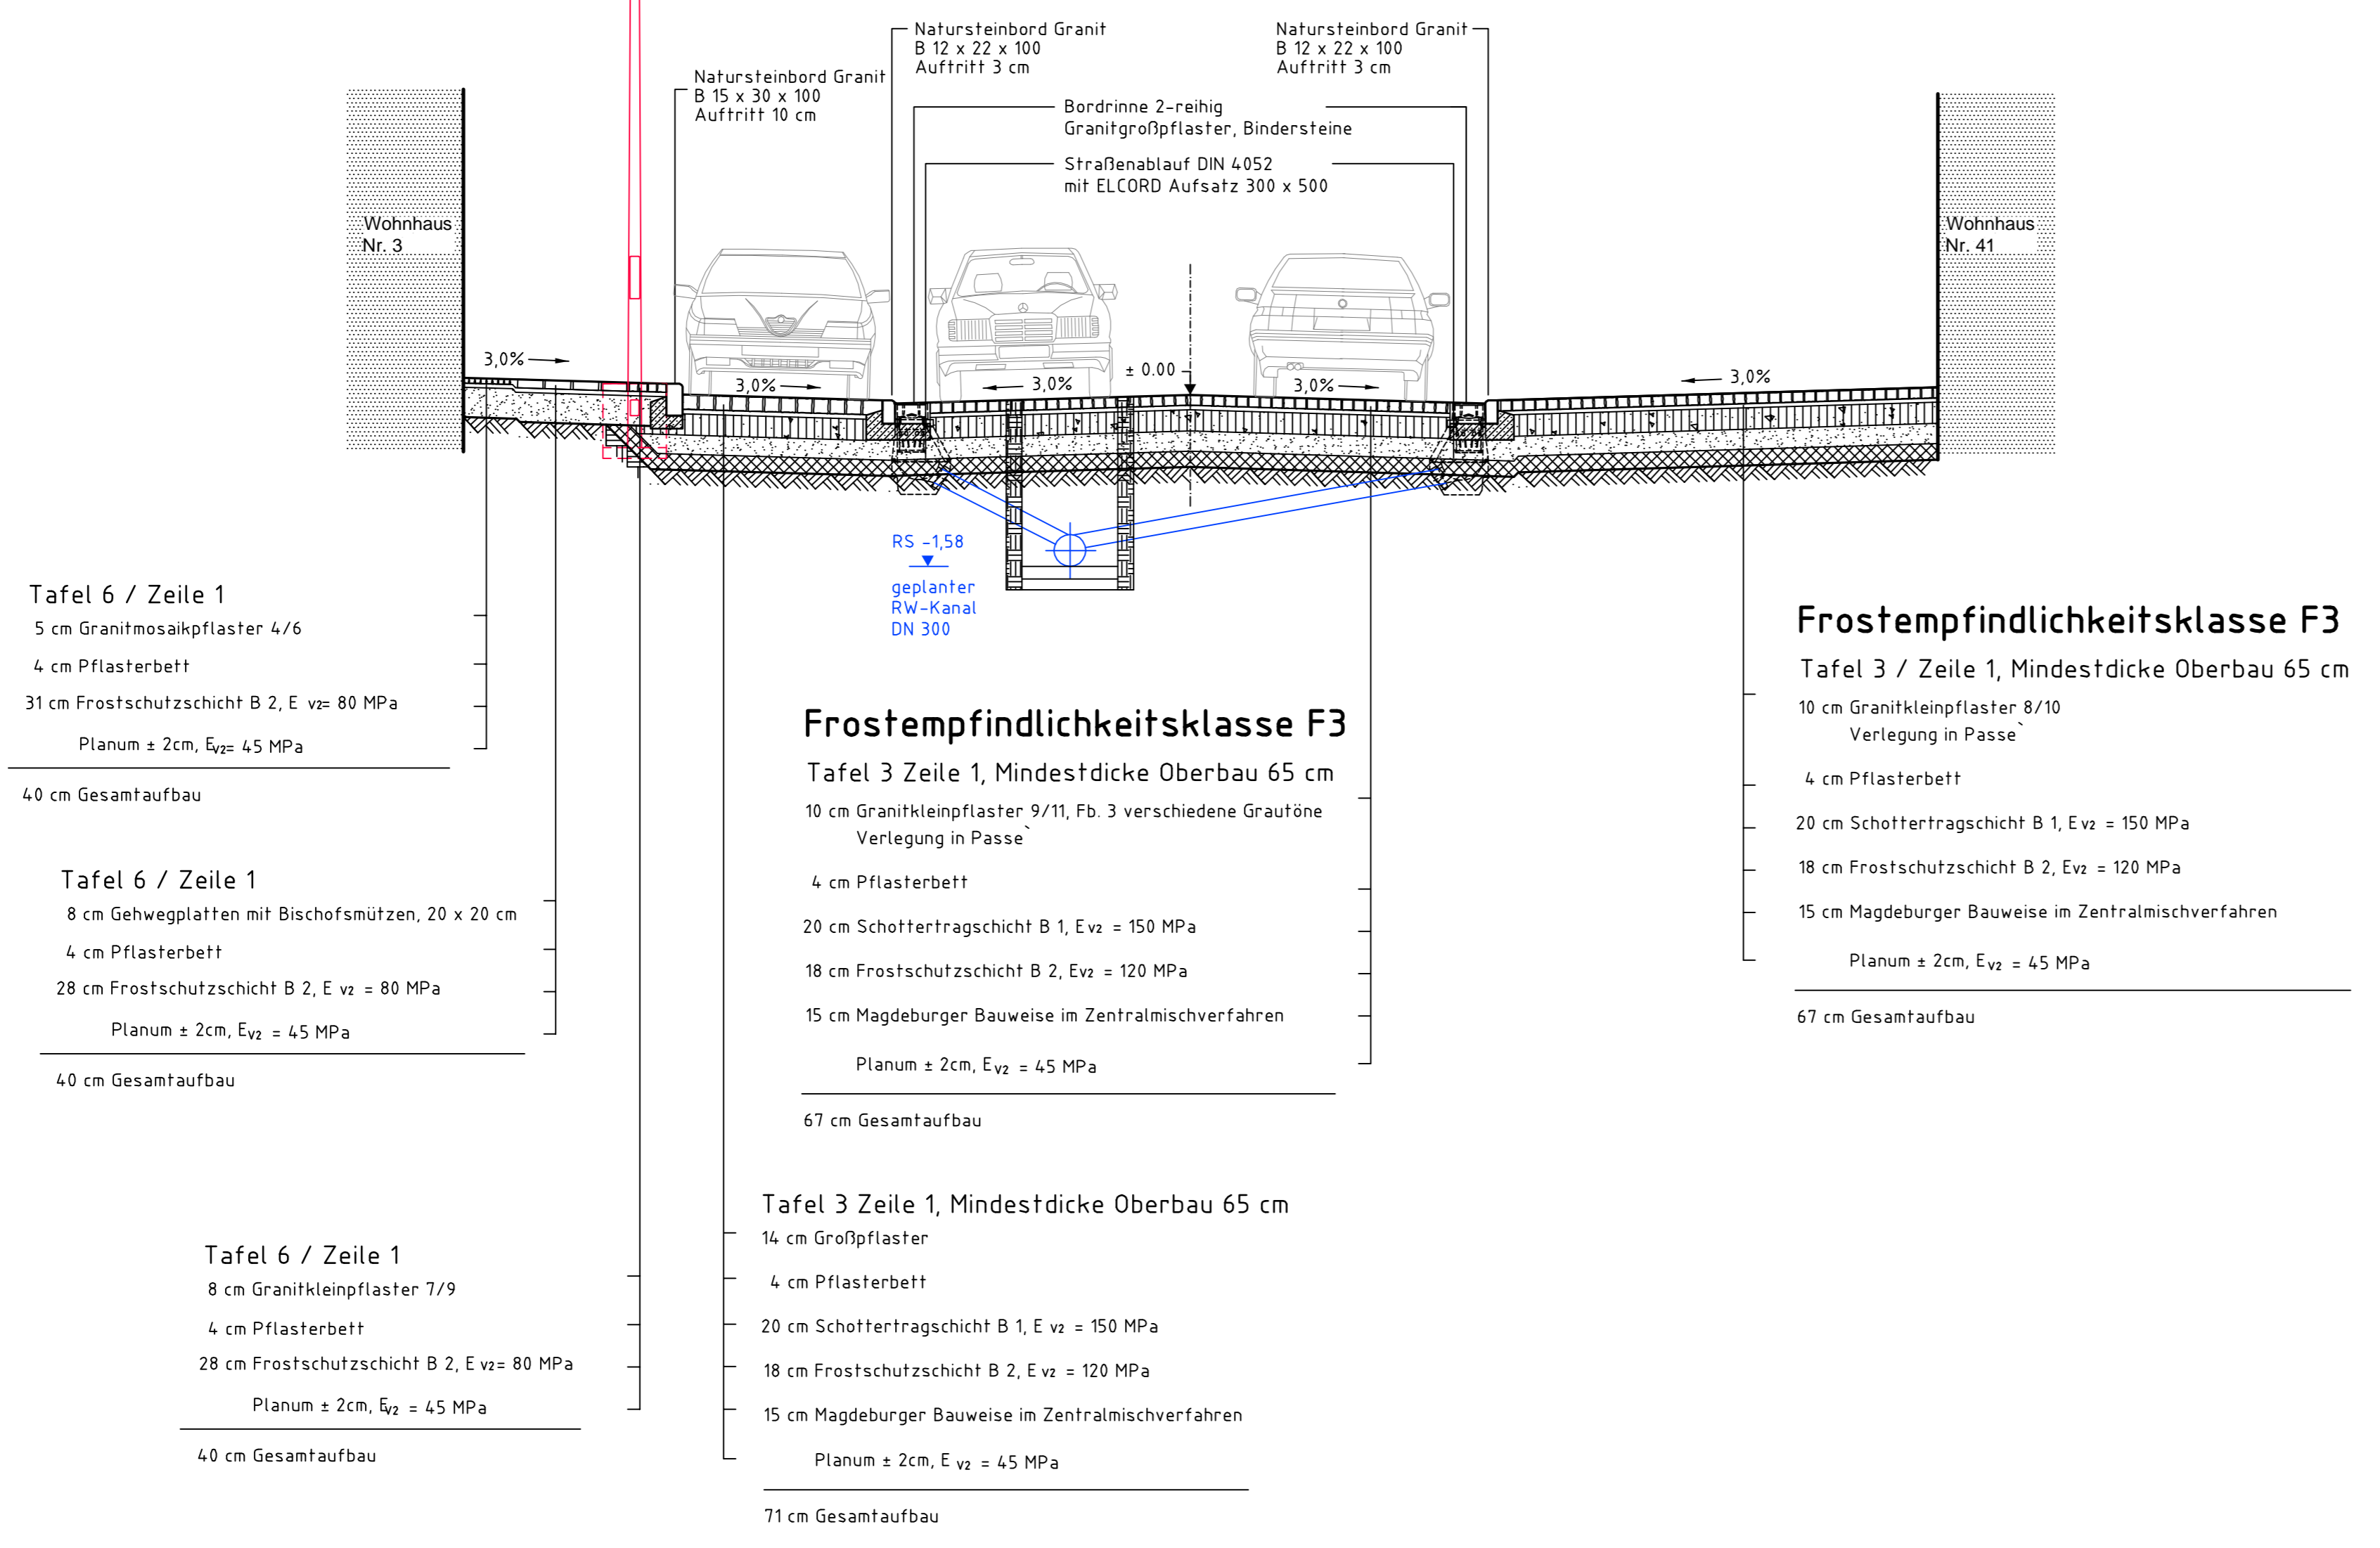


Änderungen					
Id. Nr.	Änderung	geändert durch	Datum	ersetzte Datei	neue Datei



## Hansestadt Stendal



Bearbeiter(in): <b>Matzke</b>	Auftraggeber: <b>Hansestadt Stendal Molkestraße 34 39576 Stendal</b>	Leistungsphase: <b>Vorplanung</b>
Zeichner(in): <b>Lange</b>	Projekt: <b>Grundhafter Ausbau der Winkelmannstraße in der Hansestadt Stendal Straßenbau, Regenwasser und Beleuchtung</b>	Datum: <b>09.04.2020</b>
Prüfer(in): <b>Salomo</b>	Planbezeichnung: <b>Straßenquerschnitt A -A, Variante 1</b>	Höhen-/Lagestatus: <b>HN / LS 150</b>
Dateiname: <b>2_rq_mr.dwg</b>	Projektnummer: <b>2020-26.2</b>	Maßstab: <b>1 : 50</b>
 WSTC GmbH Uchtstraße 9 39576 Hansestadt Stendal	Tel.: 03931 7010-30 Fax: 03931 7010-40 E-Mail: stendal@wstc.eu	Plotmaßstab: <b>20 : 1</b>
Blattnummer: <b>6.1</b>		Blattnummer: <b>6.1</b>