


Y+4490228.094
X+5830673.247

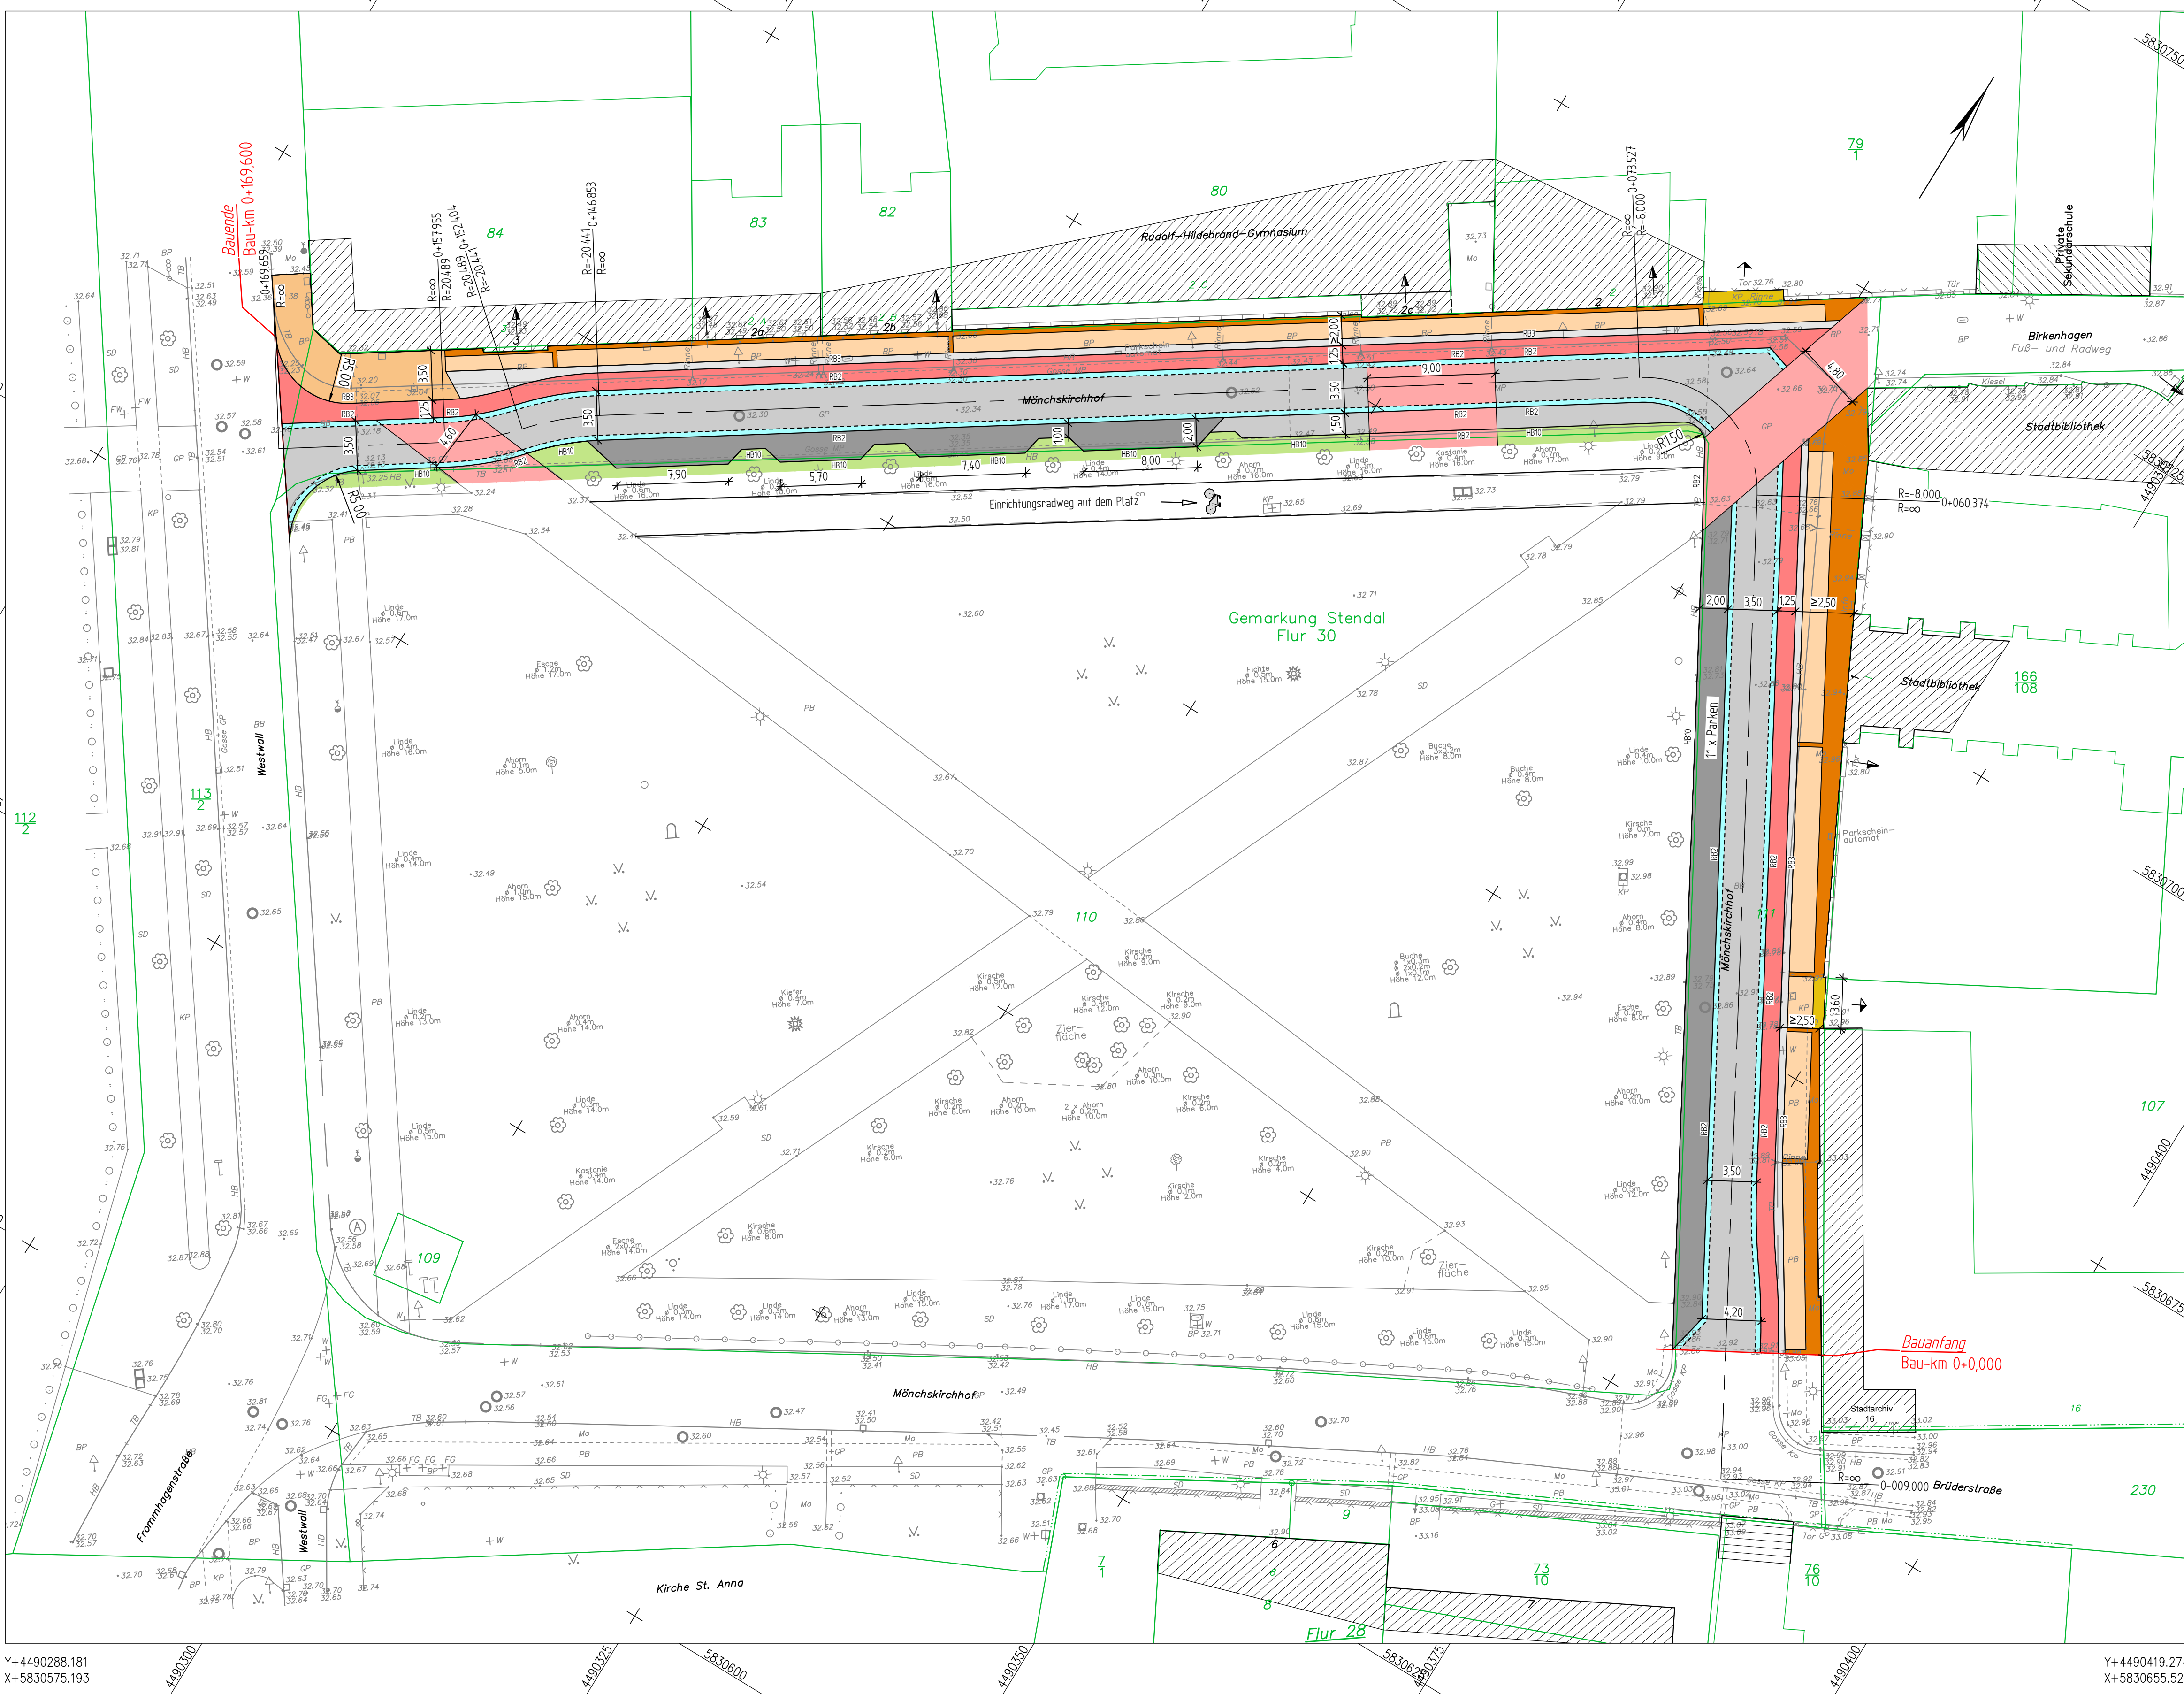

Y+4490288.181
X+5830575.193

Y+4490359.187
X+5830753.581

Y+4490419.274
X+5830655.527

Zeichenerklärung

Planung

- Fahrbahn mit Kleinpflaster
- Parkstreifen mit Kleinpflaster
- Gosse
- Radfahrschutzstreifen mit geschnittenem Natursteinpflaster
- Mischverkehrsfläche mit geschnittenem Natursteinpflaster
- Sicherheitsstreifen 3-reihig in KP m. Beton
- Gehweg mit Pflasterband
- Randstreifen in Mosaik
- Gehweg in Kleinpflaster
- Zufahrt mit Kleinpflaster
- Grün

- RB3 HB12 Rundbord-/Hochbord mit Auftritt
- Zufahrt
- Eingang

Verwaltung

- Flurgrenze
- Flurstücksgrenze

Zeichenerklärung

Zaun	4	Freileitung	•••	Gartenland	⊗ ⊙	Einzelbaum
Mauer	⊗	Höhenhilfshpunkt	•••	Mischwald	⊗	Schacht
Trigonometrischer Pkt.	⊗	Stahlbetonmast	•••	Nadelwald	⊗	Einzelstrauch
Wegweiser/Straßenschild	⊗	Stahlmast	•••	Laubwald	⊗	Nadelbaum
Verkehrszeichen	⊗	Leuchte auf Mast	•••	Laubbaum	⊗	Wasser-/ Gasschieber
Ortsstapel	⊗	Leuchte auf Mast	•••	Hecke	⊗	Straßenablauf vorhanden
km - Stein	⊗	Leuchte auf Mast	•••	Grünland	⊗	Zufahrt / Zugang

Straßen- u. Wegebefestigungen	
SD	= Schotterdecke
VP	= Verbundpflaster
BP	= Betonpflaster
PB	= Gehwegplatten
SB	= Straßenbeton
BB	= Bituminöser Belag
MO	= Mosaikpflaster
KP	= Kleinpflaster
GP	= Großpflaster


Grundplan Vermessung:	
Vermessungsbüro	Datum
Sven-Uwe Pietsch	gemessen 05/2021
Tel.: 03931 / 6898-0	geprüft 06/2021
	Zeichen Lenz
	Pietsch
	Lage: LS150
	Höhe: HS 150 (HN)

Ingenieurbüro Peter Pickler

Longer Weg 54, 39576 Stendal
Tel.: 03931-795020 * Fax: 03931-795021
Funk: 0170-4733880 * e-mail: ib@pickler.de
Website: www.pickler.de



	Datum	Zeichen
gez./bearb.	30.08.2021	Dumke
geprüft:		
Plannr.:		
Plangröße:	841 x 500	

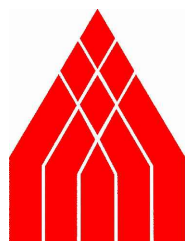

Hansestadt Stendal - Bauamt -

Markt 1 39576 Stendal
Tel. 03931/65-1533 Fax 03931/65-1540

	Datum	Zeichen
nach-/gepr.:		
Projekt - Nr. :		

Nr.	Art der Änderung	Datum
		Zeichen

Vorplanung

Straßenbauverwaltung	Hansestadt Stendal Tiefbauamt	Unterlage / Blatt-Nr.:	5/1
Bau-km:	0+000 bis 0+169,60	Lageplan Variante 1	
Straße: Mönchskirchhof		Maßstab :	1 : 250

Sanierung der Straße Mönchskirchhof in der Hansestadt Stendal

aufgestellt: Stendal, den	überprüft / genehmigt : Stendal, den
im Auftrag:	im Auftrag: