


Y+4490228.094
X+5830673.247

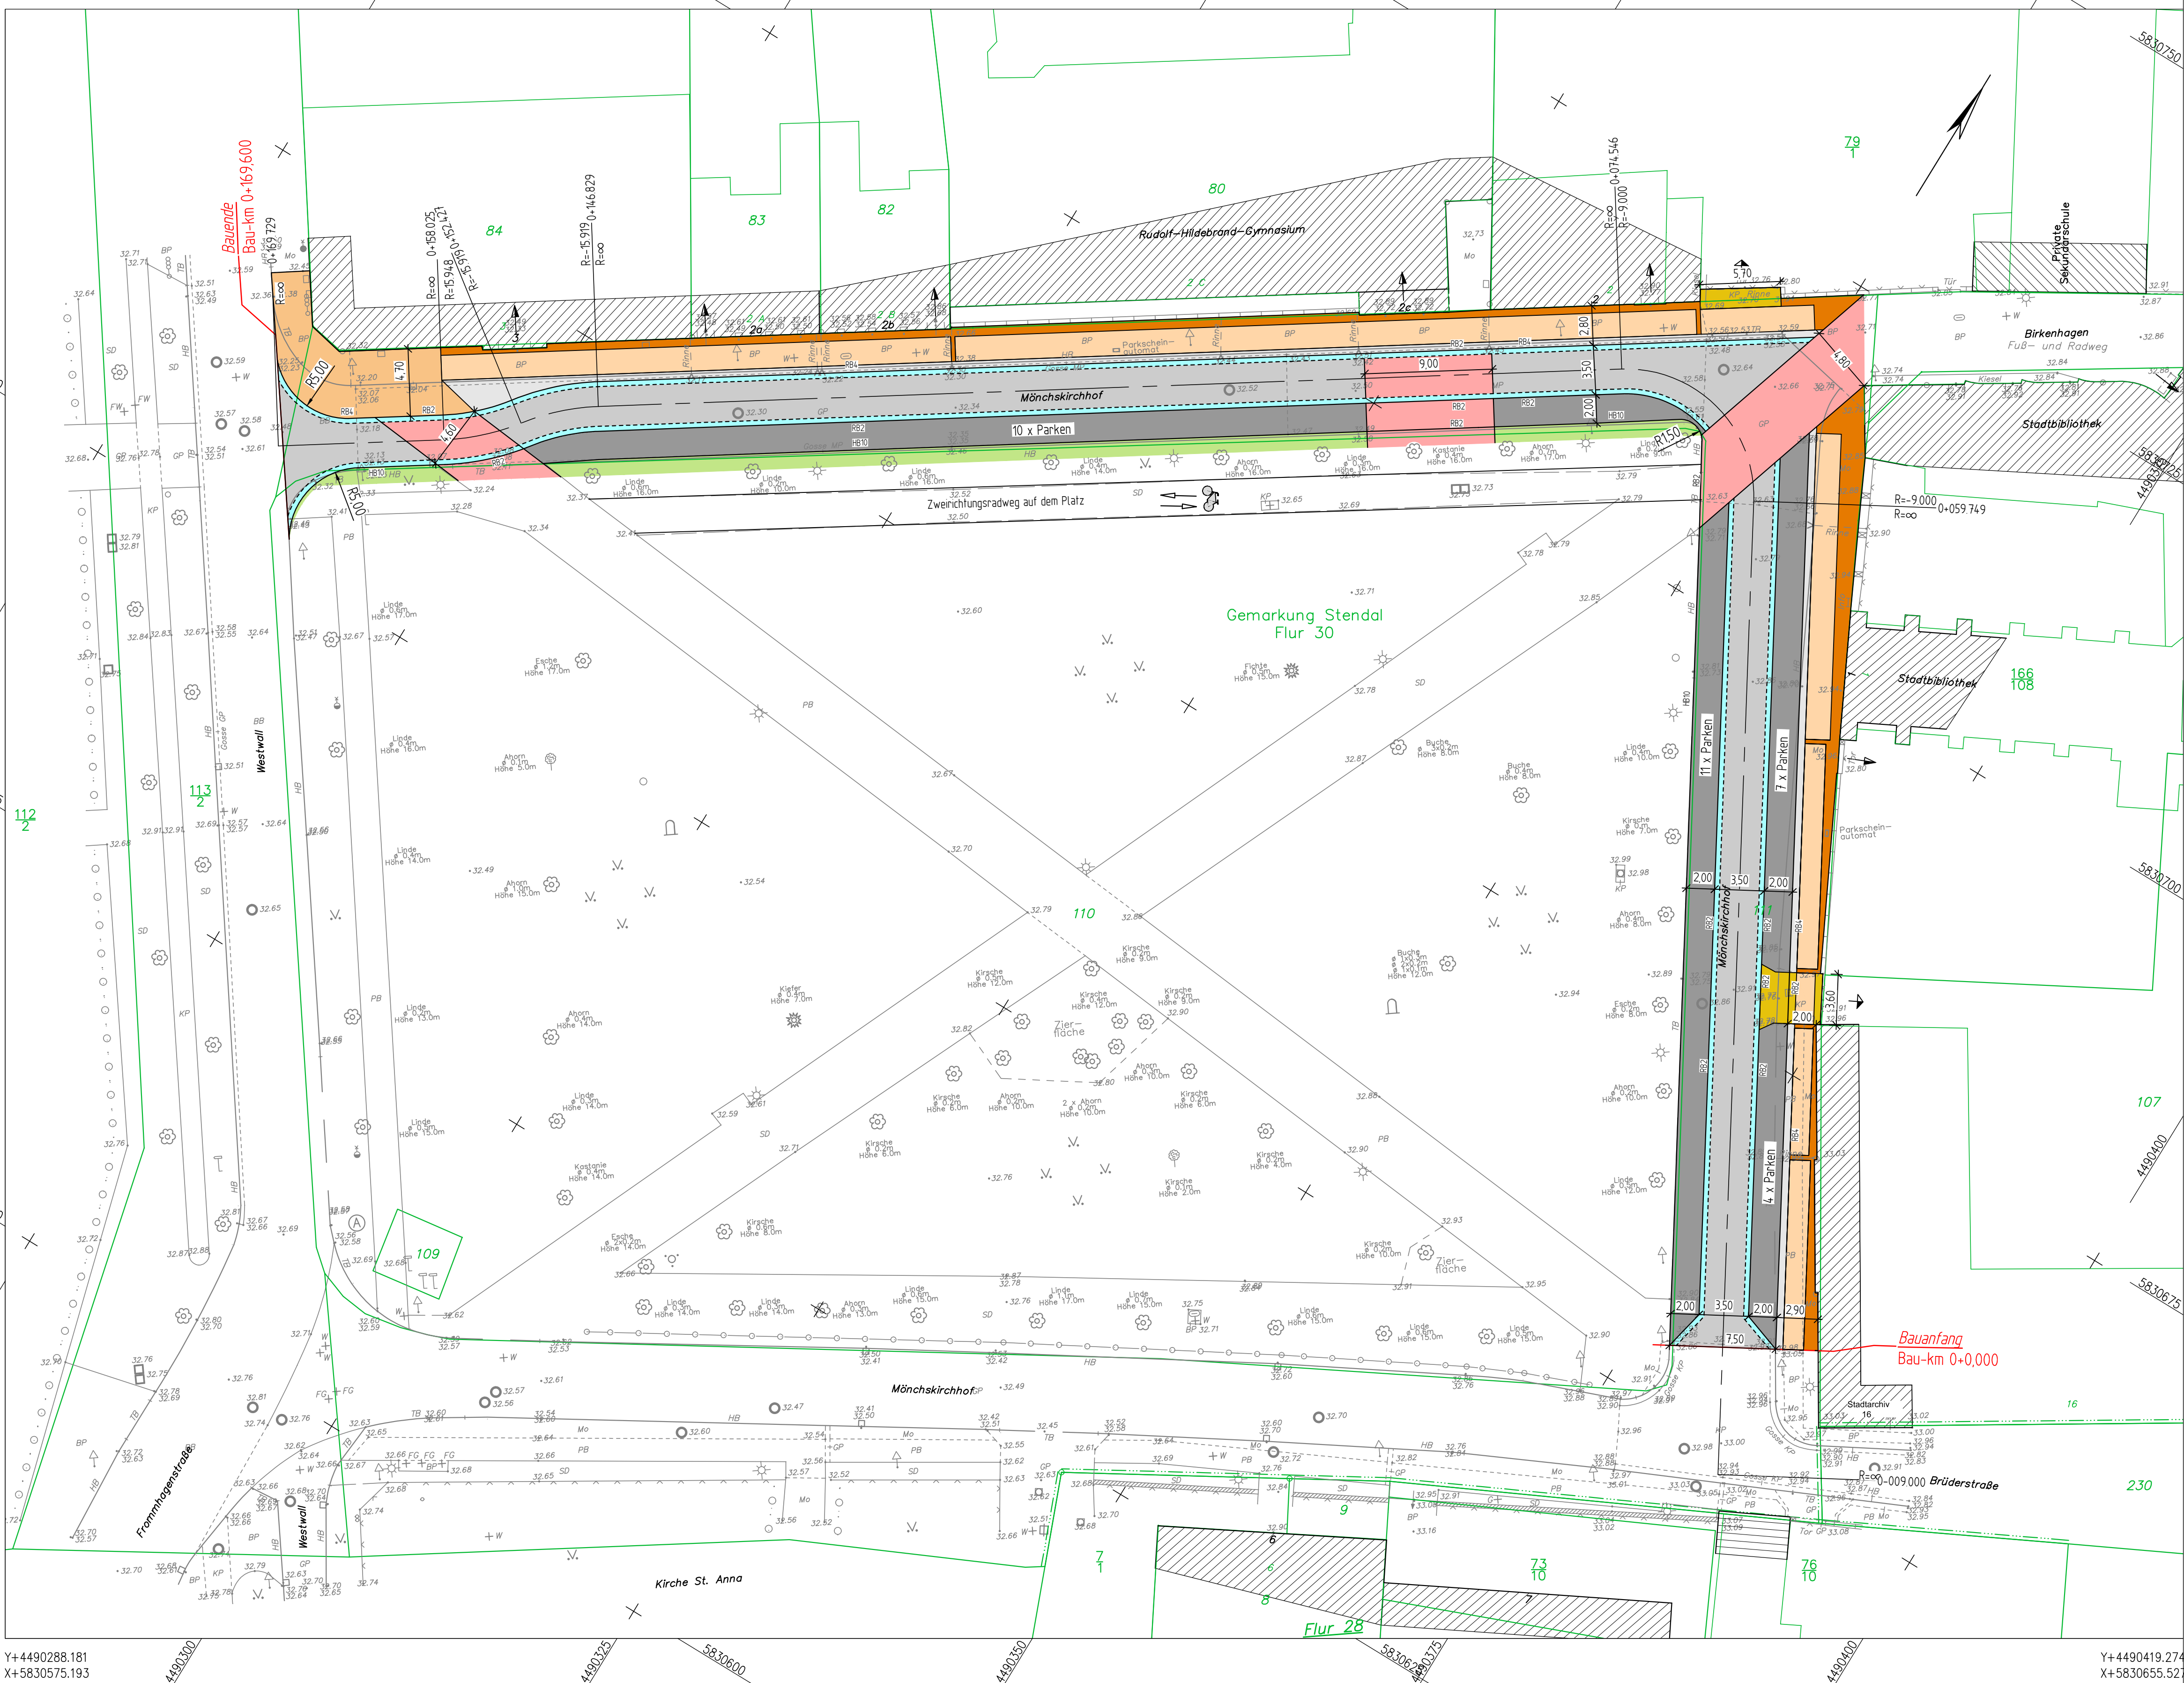

Y+4490288.181
X+5830675.193

Y+4490359.187
X+5830753.581

Y+4490419.274
X+5830655.527

Zeichenerklärung

Planung

- Fahrbahn mit Kleinpflaster
- Parkstreifen mit Kleinpflaster
- Gosse
- Radfahrschutzstreifen mit geschnittenem Natursteinpflaster
- Mischverkehrsfläche mit geschnittenem Natursteinpflaster
- Sicherheitsstreifen 3-reihig in KP m. Beton
- Gehweg mit Pflasterband
- Randstreifen in Mosaik
- Gehweg in Kleinpflaster
- Zufahrt mit Kleinpflaster
- Grün

- RB3 HB12 Rundbord-/Hochbord mit Auftritt
- Zufahrt
- Eingang

Verwaltung

- Flurgrenze
- Flurstücksgrenze

Zeichenerklärung

Zaun	4	Freileitung	•••	Gartenland	⊗ ⊗	Einzelbaum
Mauer	⊗	Höhenhilfshpunkt	•••	Mischwald	⊗	Schacht
Trigonometrischer Pkt.	⊗	Stahlbetonmast	•••	Nadelwald	⊗	Einzelstrauch
Wegweiser/Straßenschild	⊗	Stahlmast	•••	Laubwald	⊗	Nadelbaum
Verkehrszeichen	⊗	Leuchte auf Mast	•••	Hecke	⊗	Wasser-/ Gasschieber
Ortsstafel	⊗	Leuchte auf Mast	•••	Grünland	⊗	Strassenablauf vorhanden
km - Stein	⊗	Leuchte auf Mast	•••	Grünland	⊗	Zufahrt / Zugang

Straßen- u. Wegebefestigungen

- SD = Schotterdecke
- VP = Verbundpflaster
- BP = Betonpflaster
- PB = Gehwegplatten
- SB = Straßenbeton
- BB = Bituminöser Belag
- MO = Mosaikpflaster
- KP = Kleinpflaster
- GP = Großpflaster

Grundplan Vermessung:
Vermessungsbüro
Sven-Uwe Pietsch
Bahnhofstraße 47, 39576 Stendal
Tel.: 03931 / 6898-0


Datum	Zeichen
gemessen 05/2021	Lenz
geprüft 06/2021	Pietsch
Lage: LS150	Höhe: HS 150 (HN)

Ingenieurbüro Peter Pickler

Longer Weg 54, 39576 Stendal
Tel.: 03931-795020 * Fax: 03931-795021
Funk: 0170-4733880 * e-mail: ib@pickler.de
Website: www.pickler.de



Datum	Zeichen
gez./bearb. 30.08.2021	Dumke
geprüft:	
Plannr.:	
Plangröße:	841 x 500

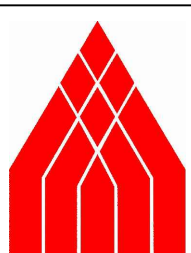

Hansestadt Stendal - Bauamt -

Markt 1 39576 Stendal
Tel. 03931/65-1533 Fax 03931/65-1540

Datum	Zeichen
nach-/gepr.:	
Projekt - Nr. :	

Nr.	Art der Änderung	Datum	Zeichen

Vorplanung

Straßenbauverwaltung	Hansestadt Stendal Tiefbauamt	Unterlage / Blatt-Nr.:	5/2
Bau-km:	0+000 bis 0+169,60	Lageplan Variante 2	
Straße: Mönchskirchhof		Maßstab :	1 : 250

Sanierung der Straße Mönchskirchhof in der Hansestadt Stendal

aufgestellt: Stendal, den	überprüft / genehmigt : Stendal, den
im Auftrag:	im Auftrag: