


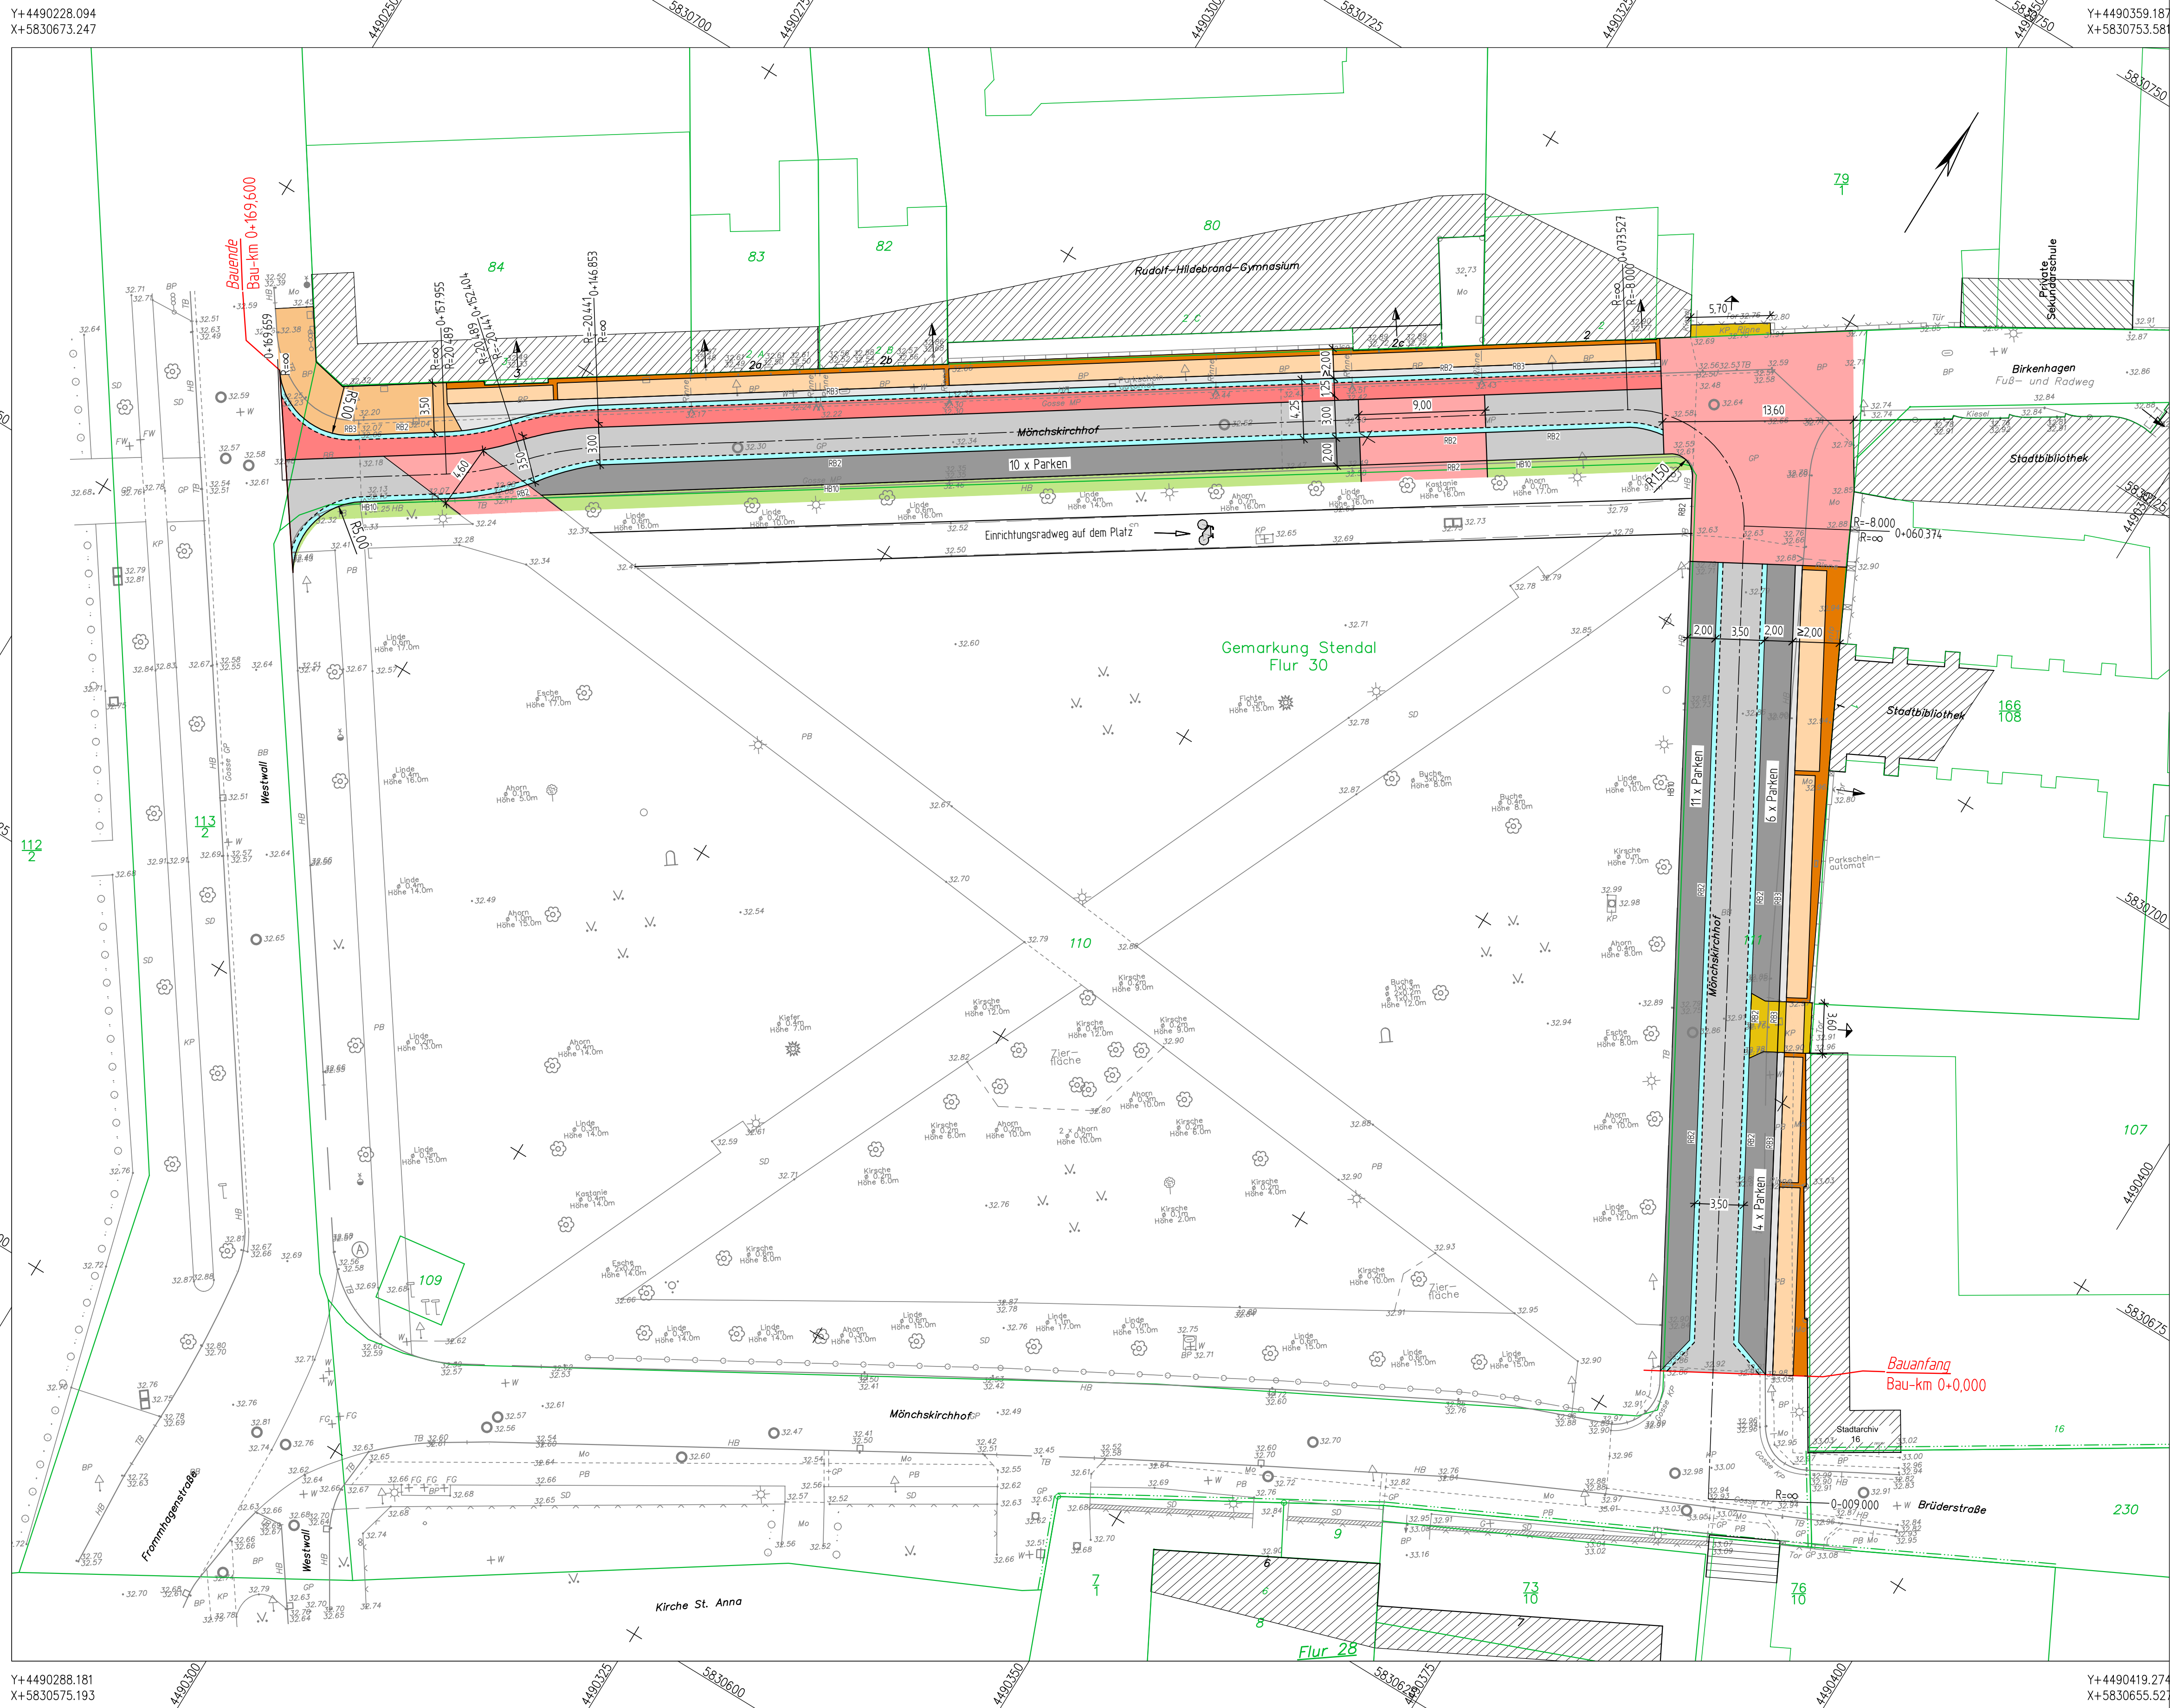

Zeichenerklärung

Planung

- | | |
|---|--|
|  | Fahrbahn mit Kleinpflaster |
|  | Parkstreifen mit Kleinpflaster |
|  | Gosse |
|  | Radfahrerschutzstreifen mit geschnittenem Natursteinpflaster |
|  | Mischverkehrsfläche mit geschnittenem Natursteinpflaster |
|  | Sicherheitsstreifen 3-reihig in KP m. Beton |
|  | Gehweg mit Pflasterband |
|  | Randstreifen in Mosaik |
|  | Gehweg in Kleinpflaster |
|  | Zufahrt mit Kleinpflaster |
|  | Grün |

RB3 HB12 Rundbord-/Hochbord mit Auftritt



Zufahrt

Eingang

Verwaltung

- Flurgrenze
- Flurstücksgrenze

Zeichenerklärung

Zeichen	Zaun	Freileitung	Gartenlauf	Einzelbaum
	Mauer	Hühnerhilfsspunkt	Mischwald	Schacht
	Trigonometrischer Pkt.	Stahlbetonmast	Nadelwald	Einzelstrauch
	Wegweiser/Straßenschild	Stahlmast	Laubwald	Nadebaum
	Verkehrszeichen	Holzmast	Laubbaum	Wasser-/ Gasschieber
	Ortsteil	A - Mast	Hecke	Straßenablauf vorhanden
	Leuchte auf Mast		Grünland	Zufahrt / Zugang

Straßen- u. Wegebefestigungen

SD = Schotterdecke
VP = Verbundpflaster
BP = Betonpflaster
PB = Gehwegplatten
SB = Straßenbeton
BB = Bituminöser Be
MO = Mosaikpflaster
KP = Kleinpflaster
GP = Großpflaster


Grundplan Vermessung: Vermessungsbüro Sven-Uwe Pietsch Bahnhofstraße 47, 39576 Stendal Tel.: 03931 / 6898-0	Datum		Zeichen
	gemessen	05/2021	Lenz
	geprüft	06/2021	Pietsch
	Lage:	LS150	Hohe: HS 150 (HN)

Ingenieurbüro Peter Pickler

Langer Weg 54, 39576 Stendal
Tel.: 03931-795020 * Fax: 03931-795021
Funk: 0170-4733880 * e-mail: ib@pickler.de
Webside: www.pickler.de



	Datum	Zeichen
gez./bearb.	30.08.2021	Dumke
geprüft:		
Plannr.:		
Plangröße: 841 x 500		

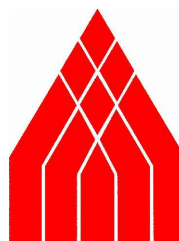

Hansestadt Stendal

- Bauamt -

Markt 1 39576 Stendal
Tel. 03931/65-1533 Fax 03931/65-1540

	Datum	Zeichen
nach-/gepr.:		
Projekt - Nr. :		

Nr.	Art der Änderung	Datum	Zeichen

Vorplanung

Straßenbauverwaltung	Hansestadt Stendal	Unterlage / Blatt-Nr.:	5/3
	Tiefbauamt	Lageplan Variante 3	
Bau-km:	0+000 bis 0+169,60		
Straße: Mönchskirchhof		Maßstab :	1 : 250

Sanierung der Straße Mönchskirchhof in der Hansestadt Stendal

aufgestellt: Stendal, den	überprüft / genehmigt : Stendal, den
im Auftrag:	im Auftrag: