


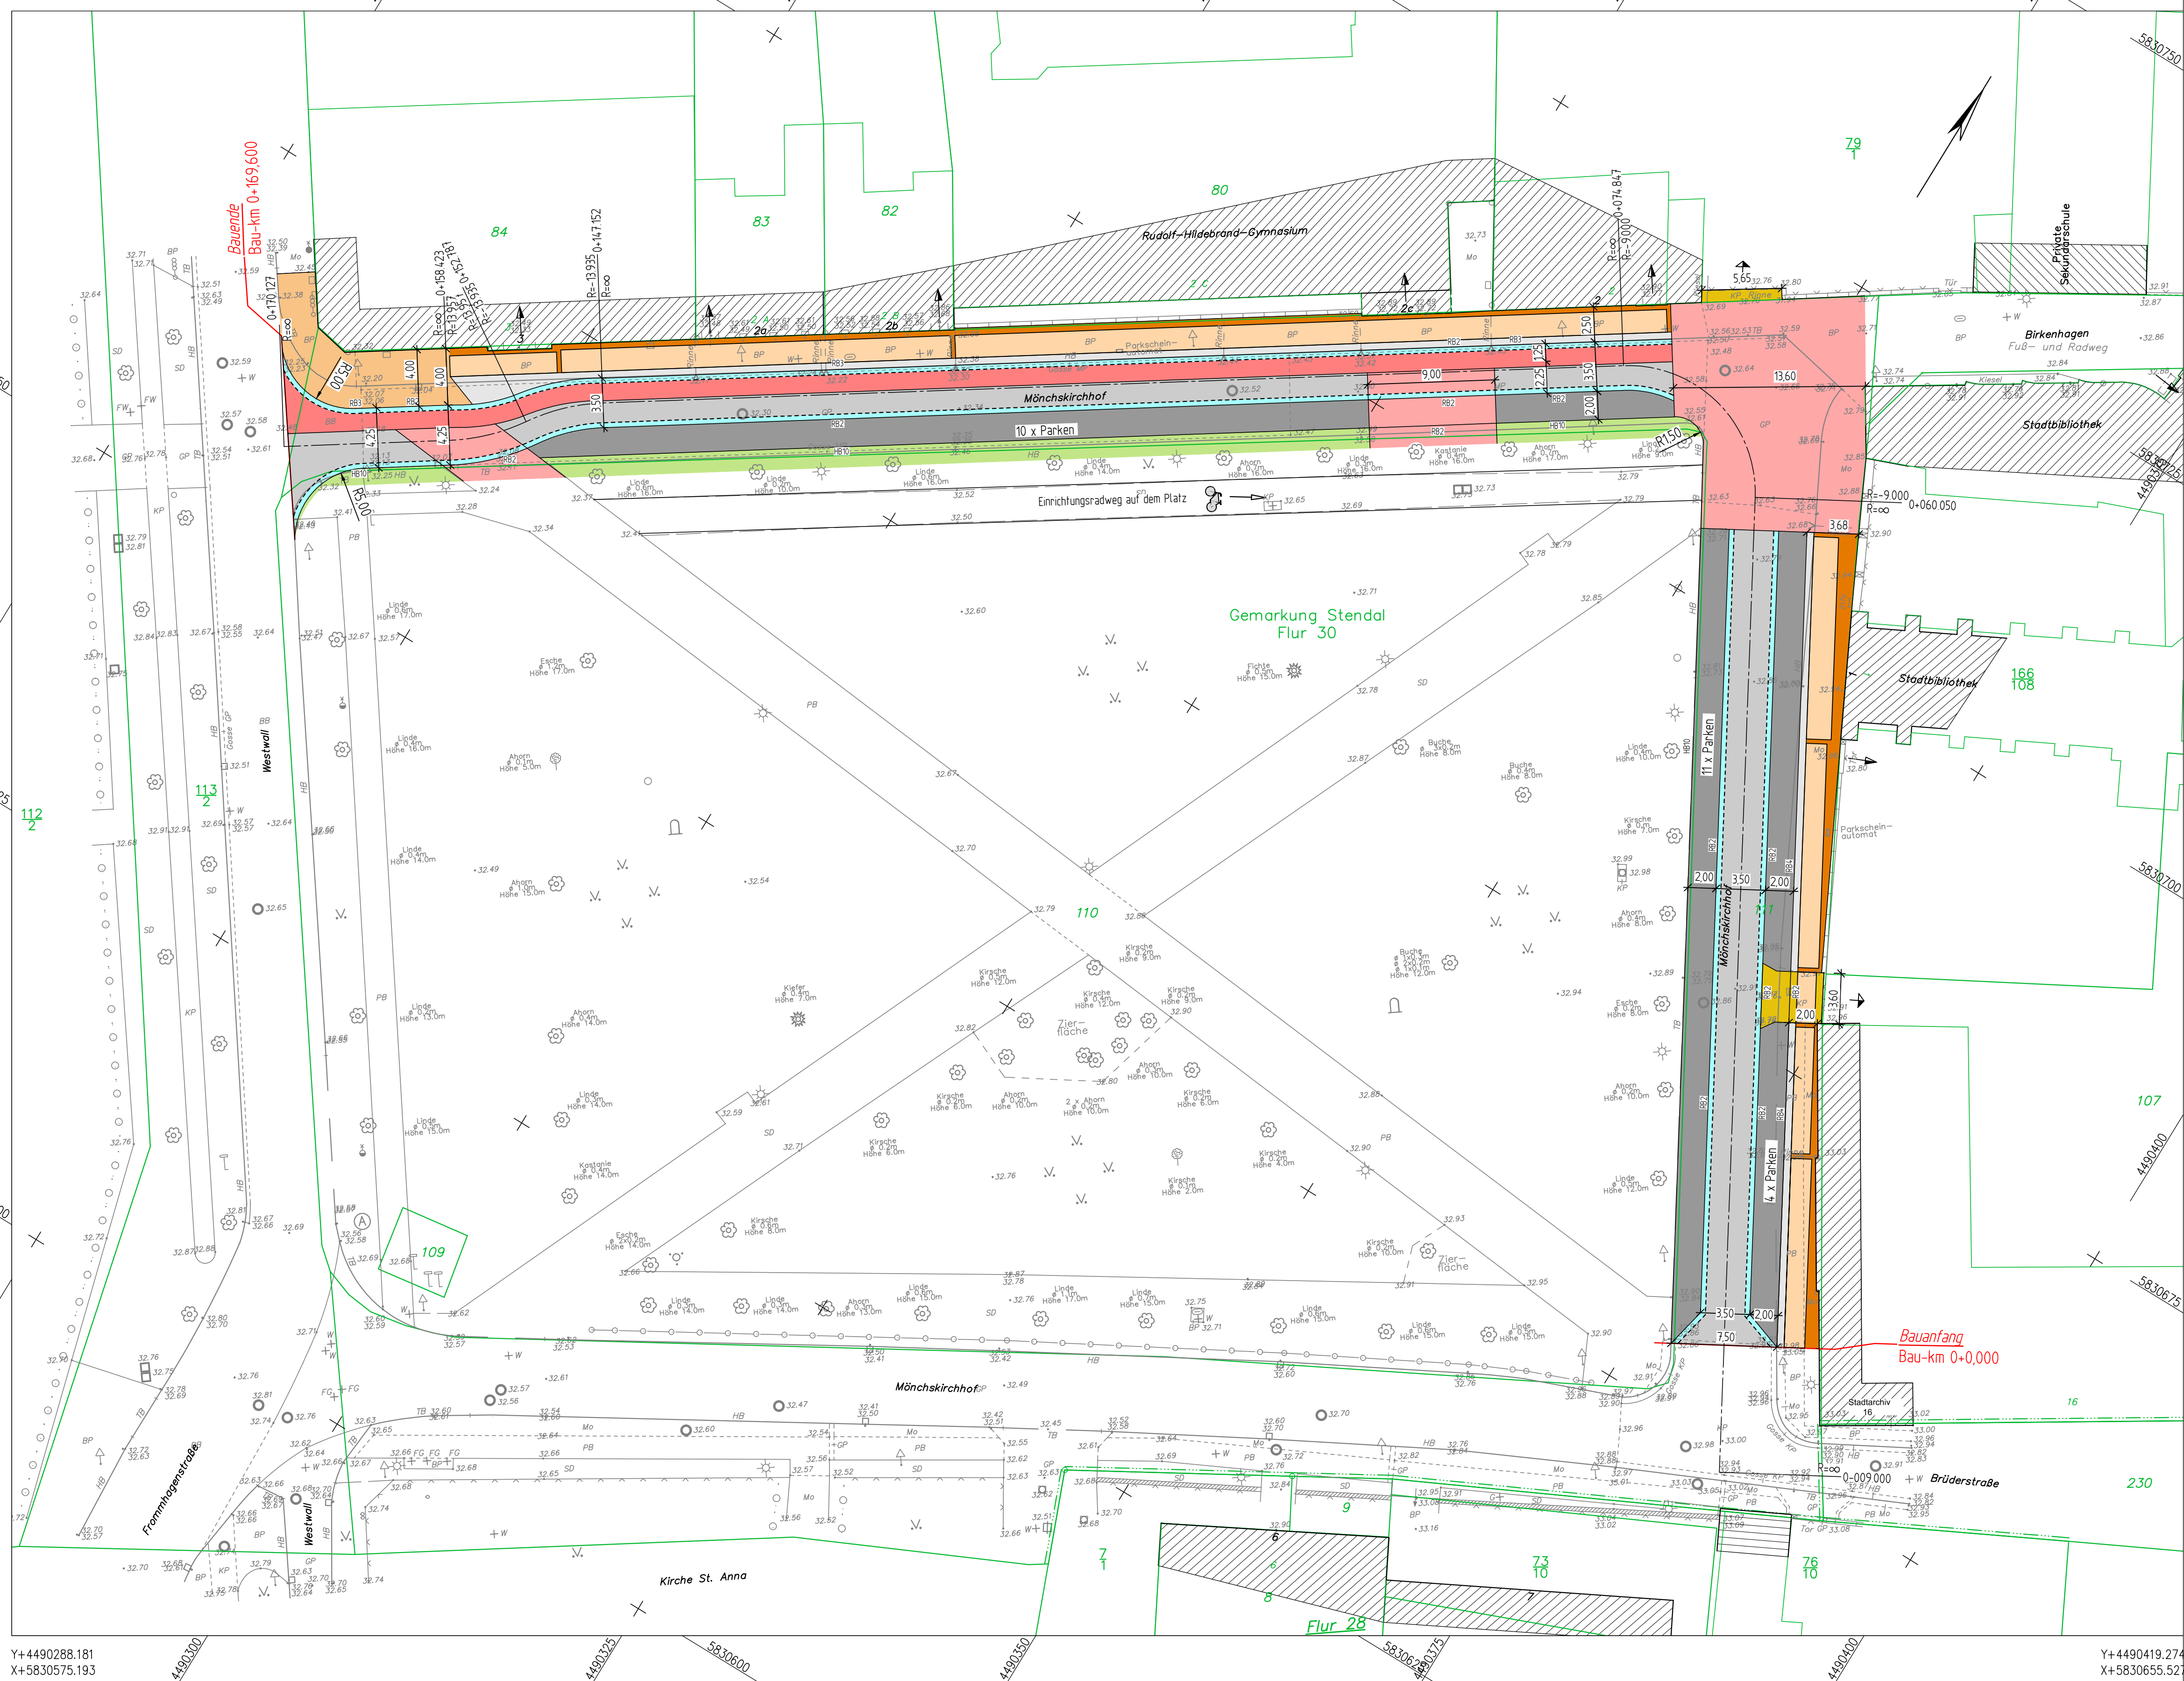

Zeichenerklärung

Planung

- | | |
|---|---|
|  | Fahrbahn mit Kleinpflaster |
|  | Parkstreifen mit Kleinpflaster |
|  | Gosse |
|  | Radfahrerschutzbereich mit geschnittenem Natursteinpflaster |
|  | Mischverkehrsfläche mit geschnittenem Natursteinpflaster |
|  | Sicherheitsstreifen 3-reihig in KP m. Beton |
|  | Gehweg mit Pflasterbord |
|  | Randstreifen in Mosaik |
|  | Gehweg in Kleinpflaster |
|  | Zufahrt mit Kleinpflaster |
|  | Grün |

RB3 HB12 Rundbord-/Hochbord mit Auftritt



Eingang

Verwaltung

- Flurgrenze
 Flurstücksgrenze

Zeichenerklärung

Zeichen	4	Freileitung	Gartenland	Einzelbaum
Mauer				
Trigonometrischer Pkt.				
Wegweiser/Straßenschild				
Verkehrszeichen				
Ortsfals				
km - Stein				

Straßen- u. Wegebefestigungen

SD = Schotterdecke
VP = Verbundpflaster
BP = Betonpflaster
PB = Gehwegplatten
SB = Straßenbeton
BB = Bituminöser Belag
MO = Mosaikpflaster
KP = Kleinpflaster
GP = Großpflaster


Grundplan Vermessung: Vermessungsbüro Sven-Uwe Pietsch Bahnhofstraße 47, 39576 Stendal Tel.: 03931 / 6898-0	Datum		Zeichen
	gemessen	05/2021	Lenz
	geprüft	06/2021	Pietsch
	Lage:	LS150	Höhe: HS 150 (HN)

Ingenieurbüro Peter Pickler

Langer Weg 54, 39576 Stendal
Tel.: 03931-795020 * Fax: 03931-795021
Funk: 0170-4733880 * e-mail: ib@pickler.de
Webside: www.pickler.de



	Datum	Zeichen
gez./bearb.	30.08.2021	Dumke
geprüft:		
Plannr.:		
Plangröße: 841 x 500		

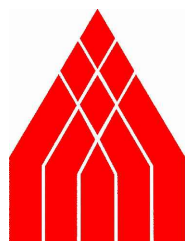

Hansestadt Stendal

- Bauamt -

Markt 1 39576 Stendal
Tel. 03931/65-1533 Fax 03931/65-1540

	Datum	Zeichen
nach-/gepr.:		
Projekt - Nr. :		

Nr.	Art der Änderung	Datum	Zeichen

Vorplanung

Straßenbauverwaltung	Hansestadt Stendal	Unterlage / Blatt-Nr.:	5/4
	Tiefbaumt	Lageplan Variante 4	
	Bau-km: 0+000 bis 0+169,60		
Straße: Mönchskirchhof		Maßstab:	1 : 250

Sanierung der Straße Mönchskirchhof in der Hansestadt Stendal

aufgestellt: Stendal, den	überprüft / genehmigt : Stendal, den
im Auftrag:	im Auftrag: