


Y+4490228.094
X+5830673.247

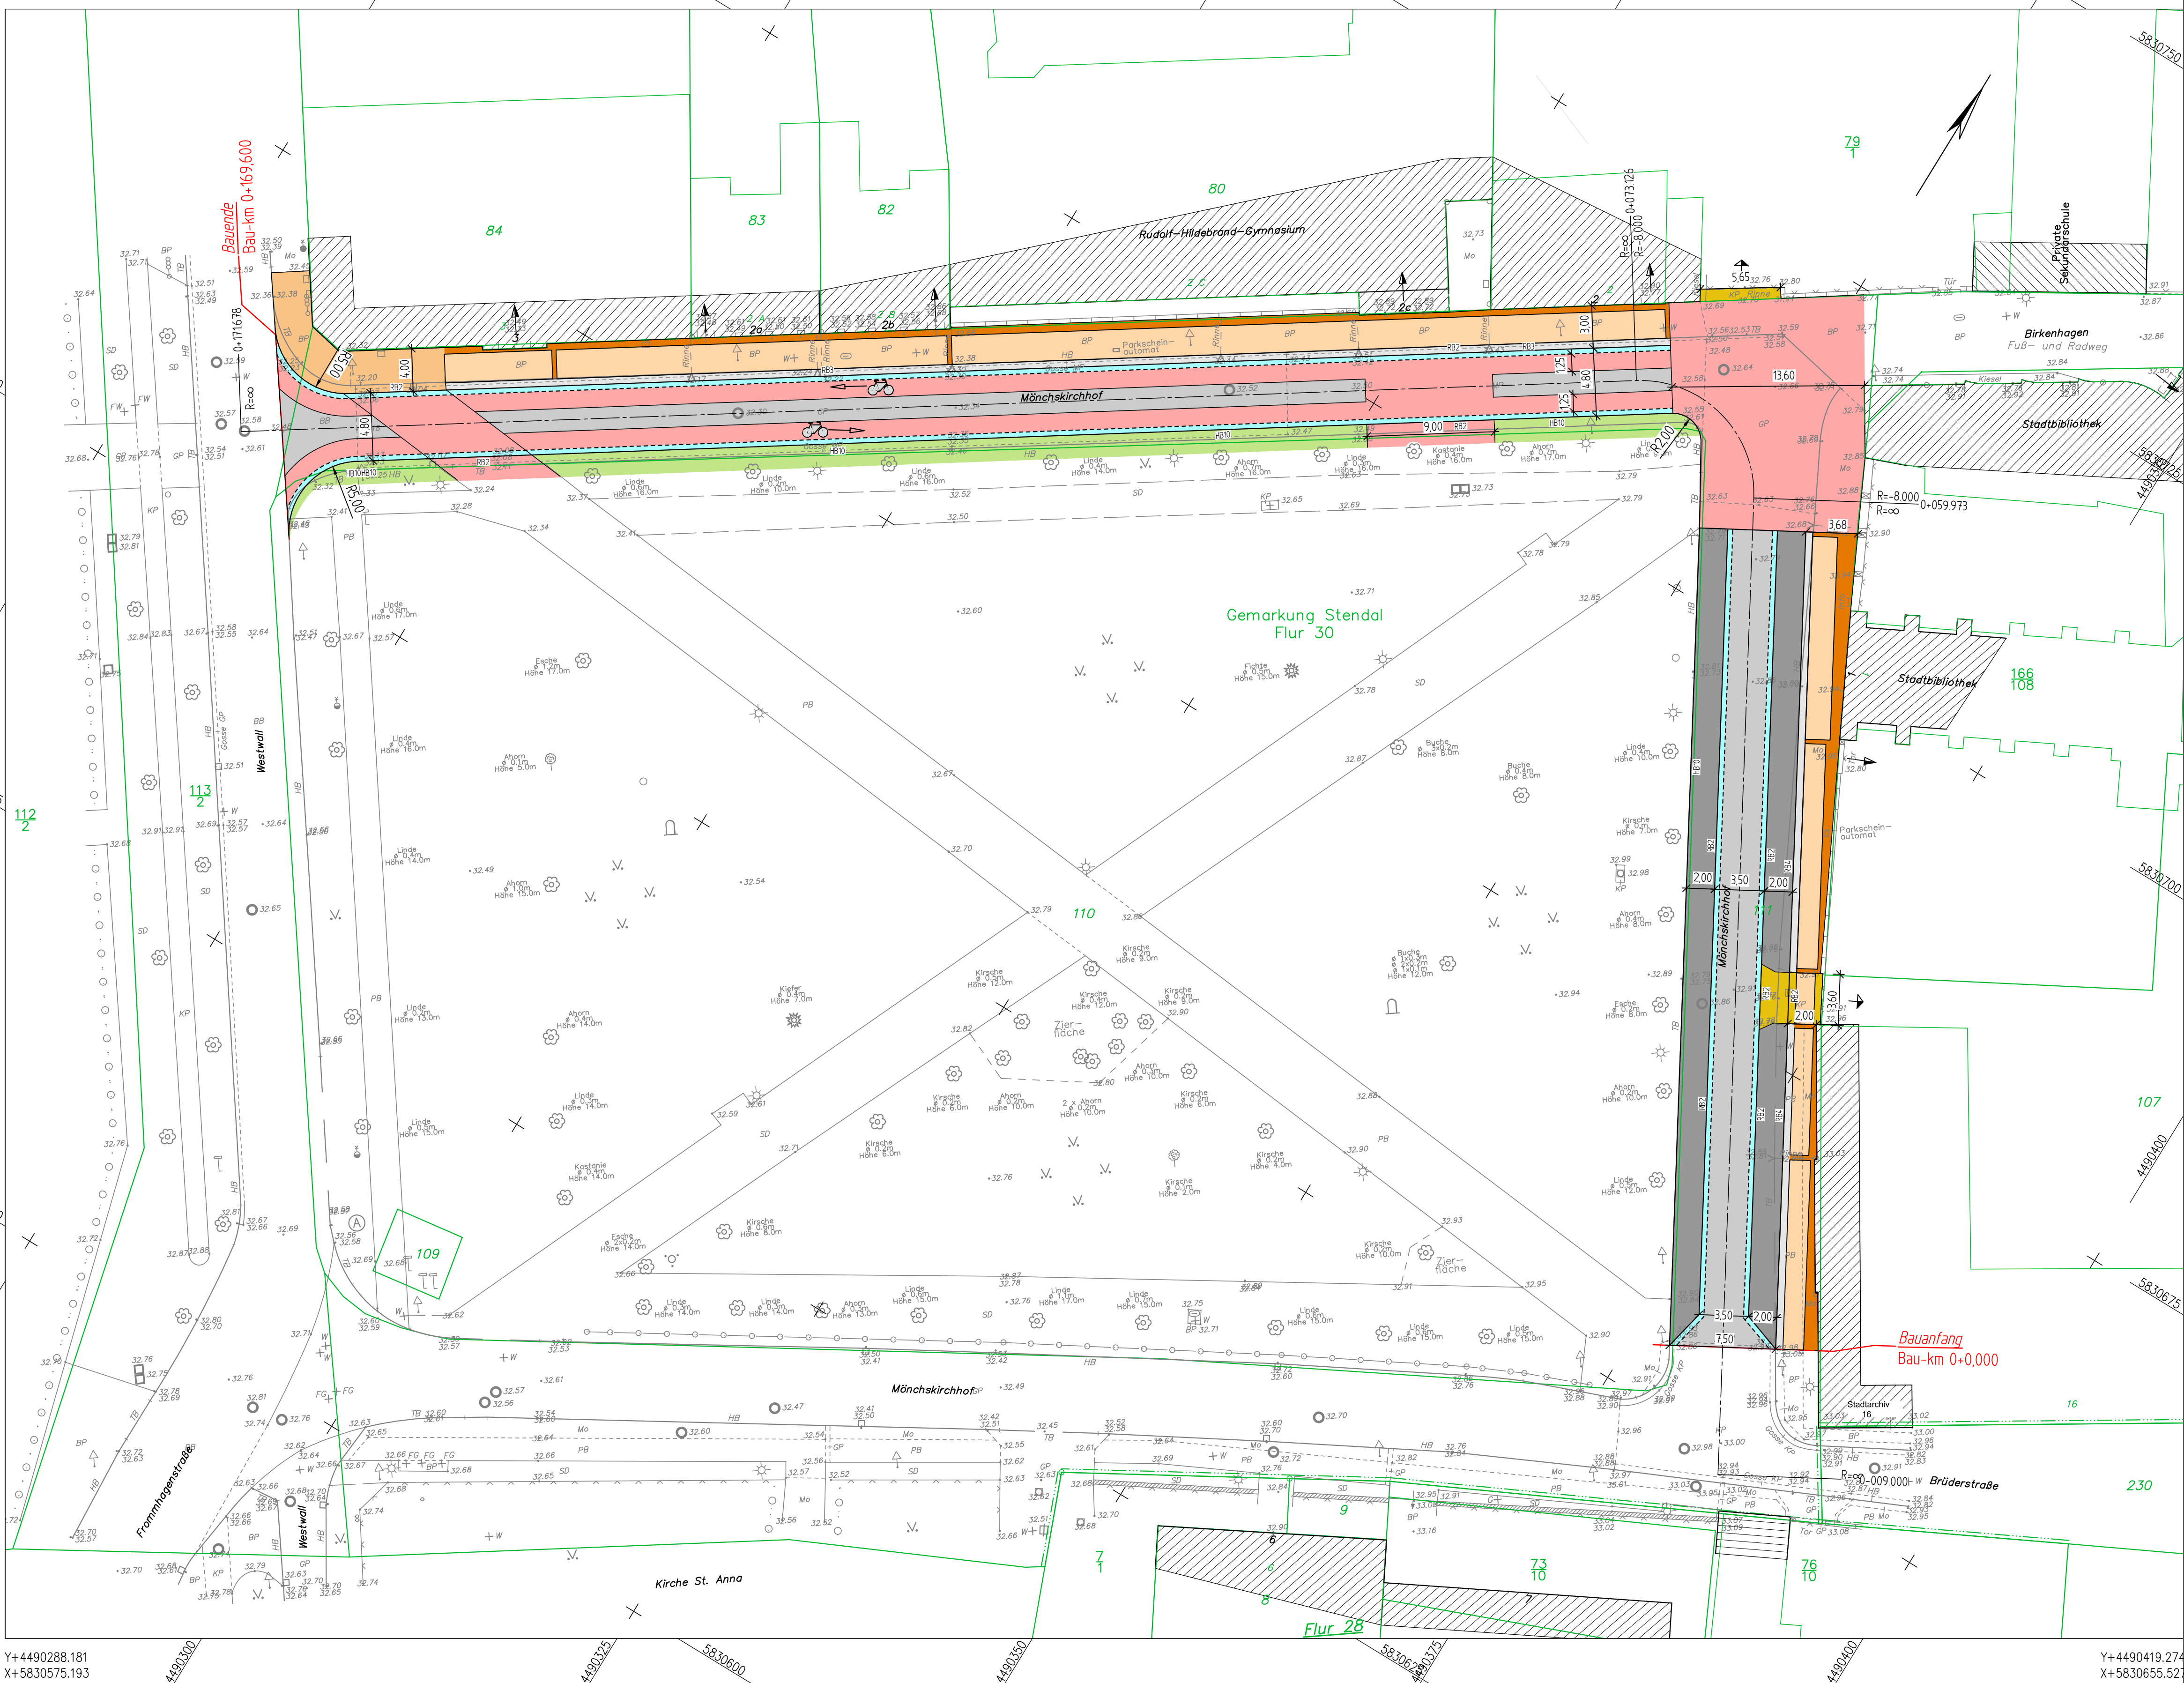

Y+4490288.181
X+5830575.193

Y+4490359.187
X+5830753.581

Y+4490419.274
X+5830655.527

Zeichenerklärung

Planung

- Fahrbahn mit Kleinpflaster
- Parkstreifen mit Kleinpflaster
- Gosse
- Radfahrschutzstreifen mit geschnittenem Natursteinpflaster
- Mischverkehrsfläche mit geschnittenem Natursteinpflaster
- Sicherheitsstreifen 3-reihig in KP m. Beton
- Gehweg mit Pflasterband
- Randstreifen in Mosaik
- Gehweg in Kleinpflaster
- Zufahrt mit Kleinpflaster
- Grün

- RB3 HB12 Rundbord-/Hochbord mit Auftritt
Zufahrt
Eingang

Verwaltung

- Flurgrenze
Flurstücksgrenze

Zeichenerklärung

Zaun	4	Freileitung	Gartenland	Einzelbaum
Mauer	Höhenhilfshpunkt	Mischwald	Schacht	
Trigonometrischer Pkt.	Stahlbetonmast	Nadelwald	Einzelstrauch	
Wegweiser/Straßenschild	Stahlmast	Laubwald	Nadelbaum	
Verkehrszeichen	Holzast	Laubbaum	Wasser-/ Gasschieber	
Ortsstapel	A-Mast	Hecke	Straßenablauf vorhanden	
km - Stein	Leuchte auf Mast	Grünland	Zufahrt / Zugang	

Straßen- u. Wegebefestigungen

SD = Schotterdecke
VP = Verbundpflaster
BP = Betonpflaster
PB = Gehwegplatten
SB = Straßenbeton
BB = Bituminöser Belag
MO = Mosaikpflaster
KP = Kleinpflaster
GP = Großpflaster

Grundplan Vermessung:

Vermessungsbüro
Sven-Uwe Pietsch
Bahnhofstraße 47, 39576 Stendal
Tel.: 03931 / 6898-0


Datum	Zeichen
gemessen 05/2021	Lenz
geprüft 06/2021	Pietsch
Lage: LS150	Höhe: HS 150 (HN)

Ingenieurbüro Peter Pickler

Longer Weg 54, 39576 Stendal
Tel.: 03931-795020 * Fax: 03931-795021
Funk: 0170-4733880 * e-mail: ib@pickler.de
Webseite: www.pickler.de



Datum	Zeichen
gez./bearb. 30.08.2021	Dumke
geprüft:	
Plannr.:	
Plangröße:	841 x 500

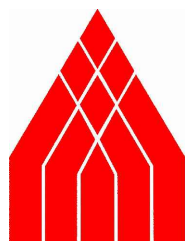

Hansestadt Stendal - Bauamt -

Markt 1 39576 Stendal
Tel. 03931/65-1533 Fax 03931/65-1540

Datum	Zeichen
nach-/gepr.:	
Projekt - Nr. :	

Nr.	Art der Änderung	Datum	Zeichen

Vorplanung

Straßenbauverwaltung	Hansestadt Stendal Tiefbauamt	Unterlage / Blatt-Nr.:	5/6
Bau-km:	0+000 bis 0+169,60	Lageplan Variante 5a	
Straße: Mönchskirchhof		Maßstab :	1 : 250

Sanierung der Straße Mönchskirchhof in der Hansestadt Stendal

aufgestellt: Stendal, den	überprüft / genehmigt : Stendal, den
im Auftrag:	im Auftrag: