


Y+4490227.997
X+5830673.758

Y+4490433.483
X+5830799.680

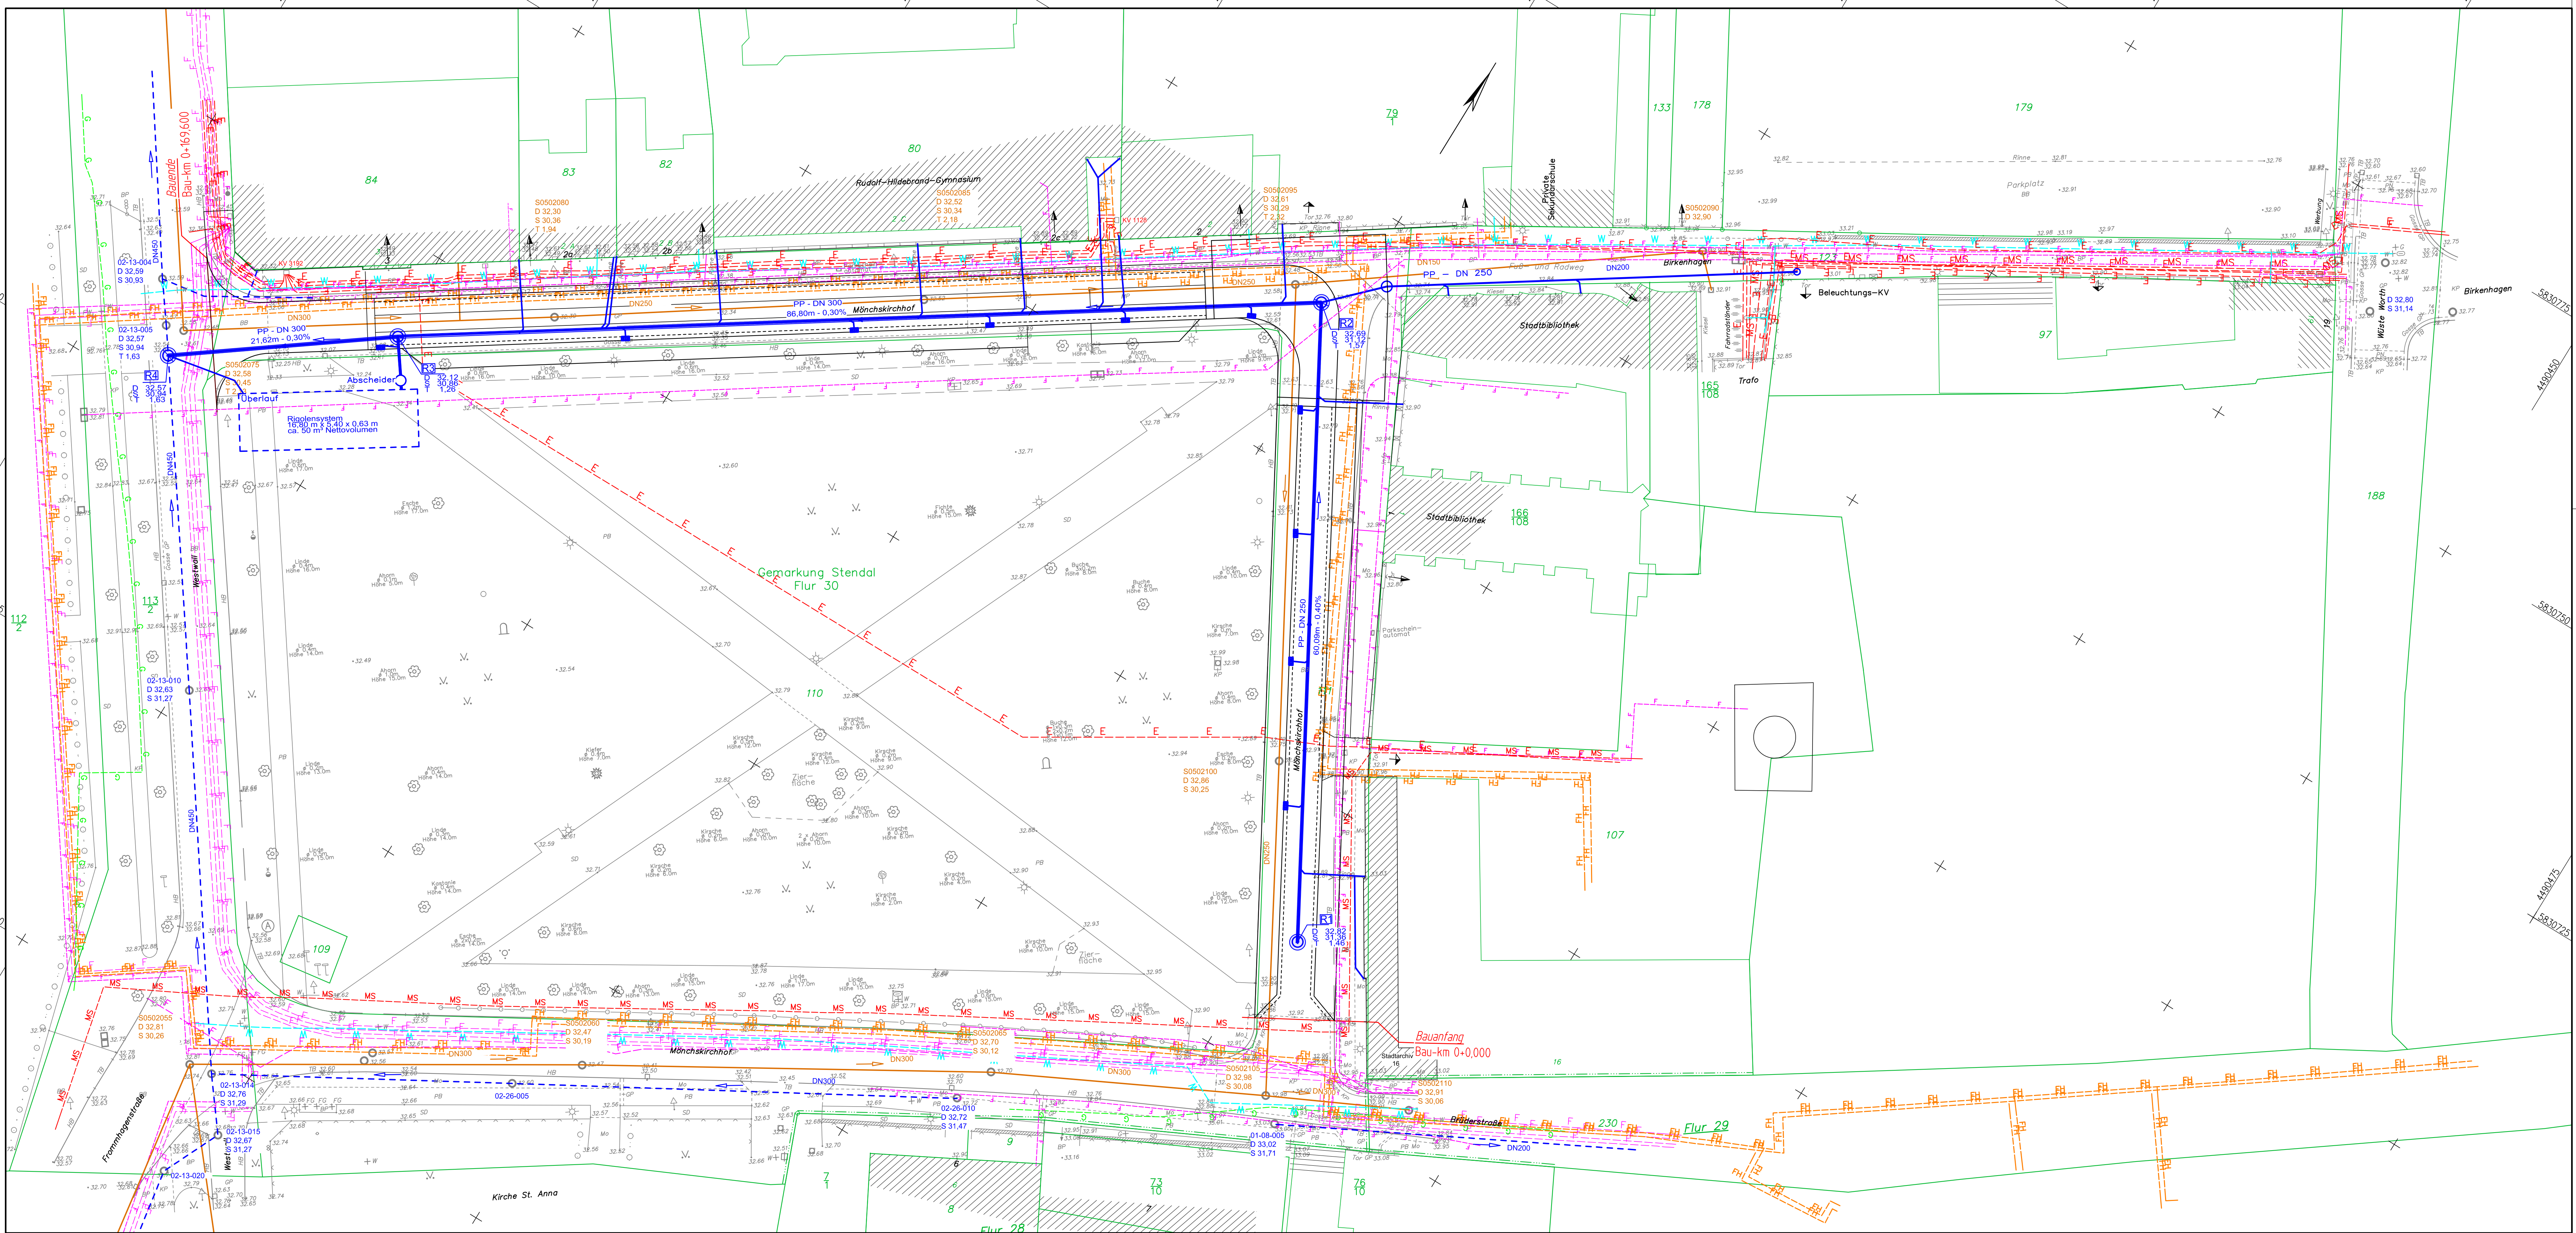

Y+4490288.084
X+5830575.705

Y+4490493.571
X+5830701.627

Zeichenerklärung

Entwässerung

vorhanden geplant

DN 300 50.0 m 1.5% DN 300 PP

Regenwasserleitung mit Angabe von Dimension
Material, Fließrichtung, Länge und Gefälle
Straßenablauf mit Anschlussleitung
Kastennrinne
Kontrollschacht

Versorgungseinrichtungen

vorhanden

W Trinkwasserleitung
G Gasleitung
FW Fernwärme
MS NS-Leitung
F MS-Leitung
F Fernmeldeleitung (Telekom,
Vodafone, Avacom, Breitband)
DN 200 Schmutzwasserleitung

Zeichenerklärung			
Zaun	Freileitung	Gartenland	Einzelbaum
Mauer	Höhenhilfsmittel	Mischwald	Strauch
Topographischer Pkt.	Stahlbetonmast	Nadelwald	Einzelstrauch
Wegweiser/Straßenschild	Stahlmast	Laubwald	Nadelbaum
Verkehrszeichen	Holzast	Laubbaum	Wasser-/Gasschieber
Ortsfahne	A-Mast	Hecke	Straßenablauf vorhanden
km - Stein	Leuchte auf Mast	Grünland	Zufahrt / Zugang

Befestigungs-Liste		Grundplan Vermessung:		Datum		Zeichen	
SD	= Schotterdecke	Vermessungsbüro	Sven-Uwe Pietsch	gemessen	05/2021	Lenz	
VP	= Verbundpflaster	Bahnstraße 47, 39576 Stendal		geprüft	06/2021	Pietsch	
BP	= Betonpflaster	Tel.: 03931 / 6898-0		Lage:	LS150	Höhe:	HS 150 (HN)
PB	= Gehwegplatten						
SB	= Straßenbelag						
BB	= Bituminöser Belag						
MO	= Mosaikpflaster						
KP	= Kleinpflaster						
GP	= Grobpflaster						

Ingenieurbüro Peter Pickler
Langer Weg 54, 39576 Stendal
Tel.: 03931-795020 * Fax: 03931-795021
Funk: 0170-4733880 * e-mail: ib@pickler.de
Webseite: www.pickler.de

Grundplan Vermessung:
Vermessungsbüro
Sven-Uwe Pietsch
Bahnstraße 47, 39576 Stendal
Tel.: 03931 / 6898-0

Datum: 08.02.2022
Zeichen: Dumke

geprüft: 06/2021
Plangröße: 1189 x 500

Hansestadt Stendal
- Baumt -

Markt 1 39576 Stendal
Tel. 03931/65-1533 Fax 03931/65-1540

nach/gepr.: Datum: Zeichen:

Projekt - Nr.: 1189 x 500

Nr.	Art der Änderung	Datum	Zeichen

Entwurfsplanung

Straßenbauverwaltung	Hansestadt Stendal Tiefbauamt	Unterlage / Blatt-Nr.: 9/1
Bau-km: 0+000 bis 0+169,60	Koordinierter Leistungsplan	Maßstab: 1:250
Straße: Mönchskirchhof		

Sanierung der Straße Mönchskirchhof in der Hansestadt Stendal

aufgestellt: Stendal, den	überprüft / genehmigt: Stendal, den
im Auftrag:	im Auftrag: