


Y+4490227.997
X+5830673.758

Y+4490433.483
X+5830799.680

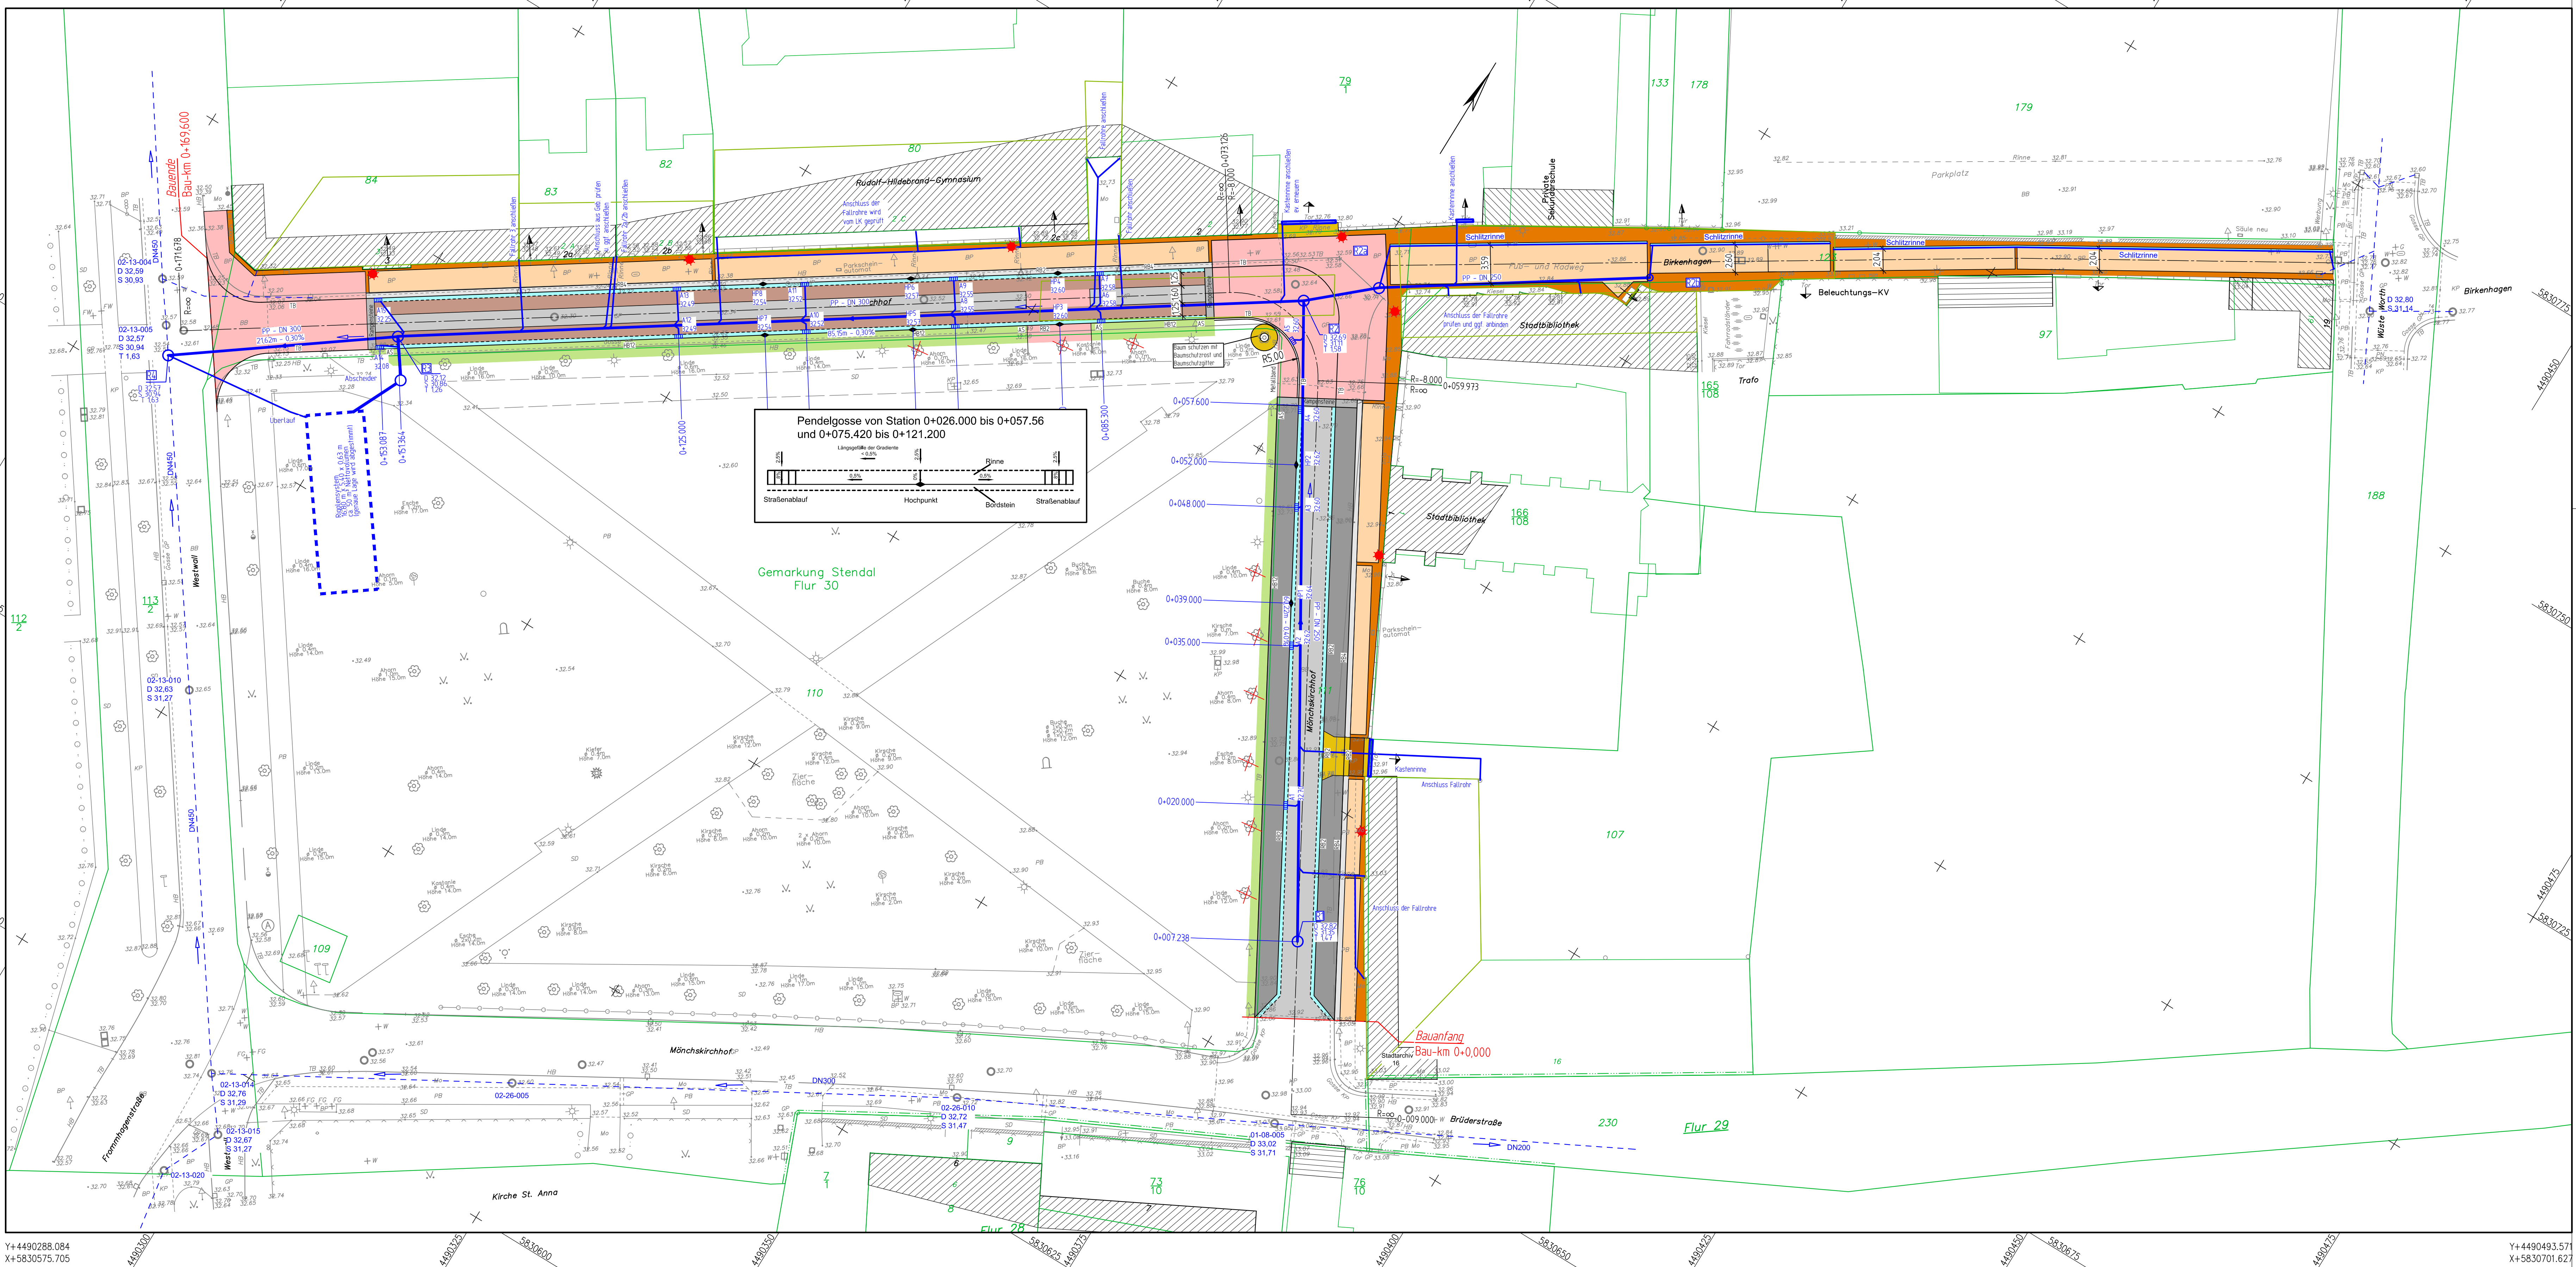

Y+4490288.084
X+5830575.705

Y+4490493.571
X+5830701.627

Zeichenerklärung

- Planung**
- Fahrbahn mit Kleinpflaster
 - Parkstreifen mit Kleinpflaster
 - Gasse/ Schlitzrinne im Gehweg
 - Fahrbahn mit gesägtem Natursteinpflaster
 - Mischverkehrsfläche mit gesägtem Natursteinpflaster
 - Sicherheitsstreifen 3-reihig in KP m. Beton
 - Gehweg mit Pflasterband
 - Randstreifen in Mosaik
 - Zufahrt mit Kleinpflaster
 - Zufahrt mit gesägtem Pflaster
 - Grün
 - RB3 HB12
 - Zufahrt
 - Eingang
- Entwässerung**
- vorhanden geplant
- DN 300 50.0 m 1.5% DN 300 PP
- Regenwasserleitung mit Angabe von Dimension
Material, Fließrichtung, Länge und Gefälle
- Straßenablauf mit Anschlussleitung
- Kasternrinne
- Kontrollschacht
- Verwaltung**
- Flurgrenze
 - Flurstücksgrenze

- Zeichenerklärung**
- | Zeichen | Bedeutung |
|---------|-----------------|
| SD | Schotterdecke |
| VP | Verbundpflaster |
| BP | Betonpflaster |
| PB | Gehwegplatten |
| SB | Straßenbeton |
| BB | Stümmelbelag |
| MO | Mosaikpflaster |
| KP | Kleinpflaster |
| GP | Großpflaster |
- | Zeichen | Bedeutung |
|---------|------------------|
| + | Freileitung |
| + | Höhenpunkt |
| + | Stahlbetonmast |
| + | Stahlmast |
| + | Holzmast |
| + | Ortslatz |
| + | Leuchte auf Mast |
- | Zeichen | Bedeutung |
|---------|------------|
| + | Gartenland |
| + | Nadelwald |
| + | Laubwald |
| + | Laubbaum |
| + | Hecke |
| + | Grünland |
- | Zeichen | Bedeutung |
|---------|-------------------------|
| + | Einzelbaum |
| + | Einzelstrauch |
| + | Nadelbaum |
| + | Wasser-/Gasschieber |
| + | Straßenablauf vorhanden |
| + | Zufahrt / Zugang |

Verwaltung

Zeichenerklärung			
Zaun		Freihöhlung	
Agroforstlicher Pkt.		Höhle/Reisepunkt	
Wegweiser (Straßenkreuzung)		Stahlbetonmauer	
Verkehrsschild		Stahlsäule	
Ortskralle		A - Mast	
km - Stein		Leuchte auf Mast	
</			

Ingenieurbüro Peter Pickler		
Langer Weg 54, 39576 Stendal		gez./
03931-795020 * Fax: 03931-795021		geprüf
* 0170-4733880 * e-mail: ip@pickler.de		
Webseite: www.pickler.de		

	Hansestadt Stendal		
	- Bauamt -		
	Markt 1	39576 Stendal	Proj
	Tel. 03931/65-1533	Fax 03931/65-1540	

Nr.	Art der Änderung	Datum	Zeichen

Straßenbauverwaltung		Hansestadt Stendal		Unterlage / Blatt-Nr.:		5/1	
		Tiefbauamt					
				Lageplan Variante E2			
		Bau-km: 0+000 bis 0+169,60					
Straße: Mönchskirchhof				Maßstab :		1 : 250	

Sanierung der Straße Mönchskirchhof in der Hansestadt Stendal			
aufgestellt: Stendal, den		überprüft / genehmigt: Stendal, den	
im Auftrag:		im Auftrag:	