

**Hansestadt Stendal**

Markt 1  
Tel. 03931 / 65-1570 Fax 03931 / 65-1000

Projekt-Nr.: 202203

---

**ENTWURFSPLANUNG**

Strassenbauverwaltung Stadt Stendal  
Markt 1  
39676 Stendal


Uferteile / Blatt-Nr.: 3.2

Stelle: Brauhausstraße Baukm 0+000,00 bis 0+475,00  
PROJ. Nr.: 1290

**Gehwegesanierung "Brauhausstraße" Stendal Südwestliche Seite**

Aufgestellt: Stendal, den: \_\_\_\_\_ Überprüft / Genehmigt: Stendal, den: \_\_\_\_\_

Im Auftrag: \_\_\_\_\_ Im Auftrag: \_\_\_\_\_

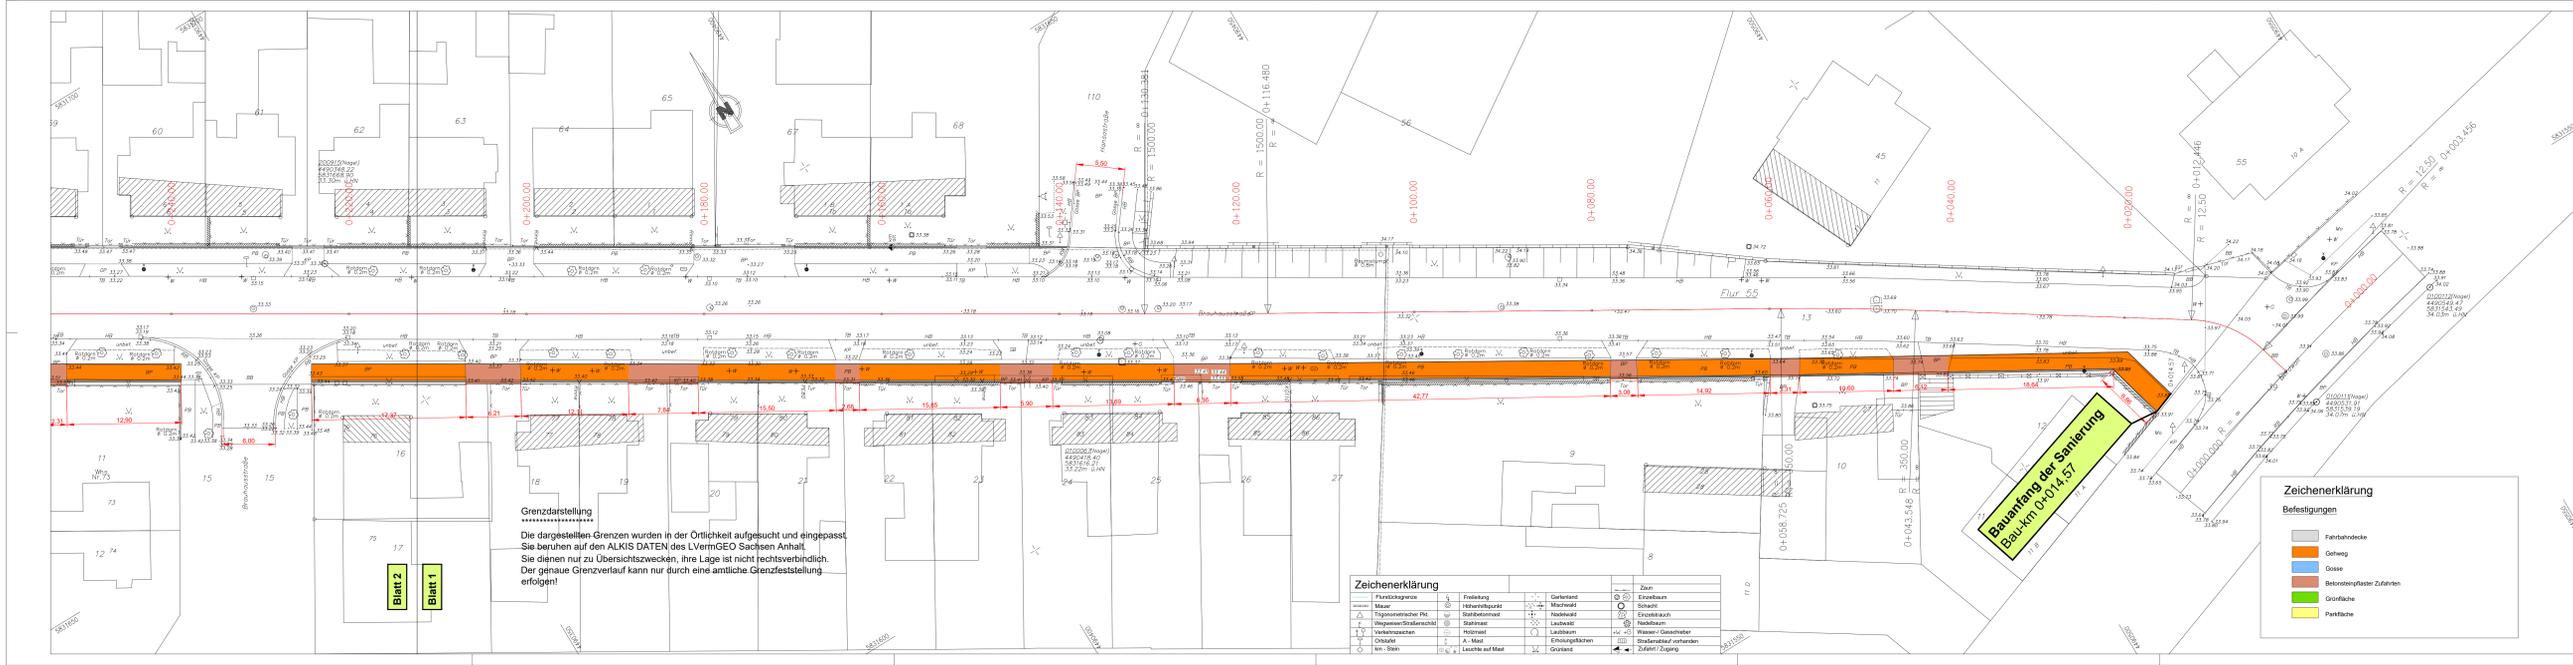

**Hansestadt Stendal**

Markt 1  
Tel. 03931 / 65-1570 Fax 03931 / 65-1000

Projekt-Nr.: 202203

---

**ENTWURFSPLANUNG**

Strassenbauverwaltung Stadt Stendal  
Markt 1  
39676 Stendal

Uferteile / Blatt-Nr.: 3.1

Stelle: Brauhausstraße Baukm 0+000,00 bis 0+475,00  
PROJ. Nr.: 1290

**Gehwegesanierung "Brauhausstraße" Stendal Südwestliche Seite**

Aufgestellt: Stendal, den: \_\_\_\_\_ Überprüft / Genehmigt: Stendal, den: \_\_\_\_\_

Im Auftrag: \_\_\_\_\_ Im Auftrag: \_\_\_\_\_