Rekonstuktion Durchlass "Holzstege" OT Jarchau

Systemdarstellung

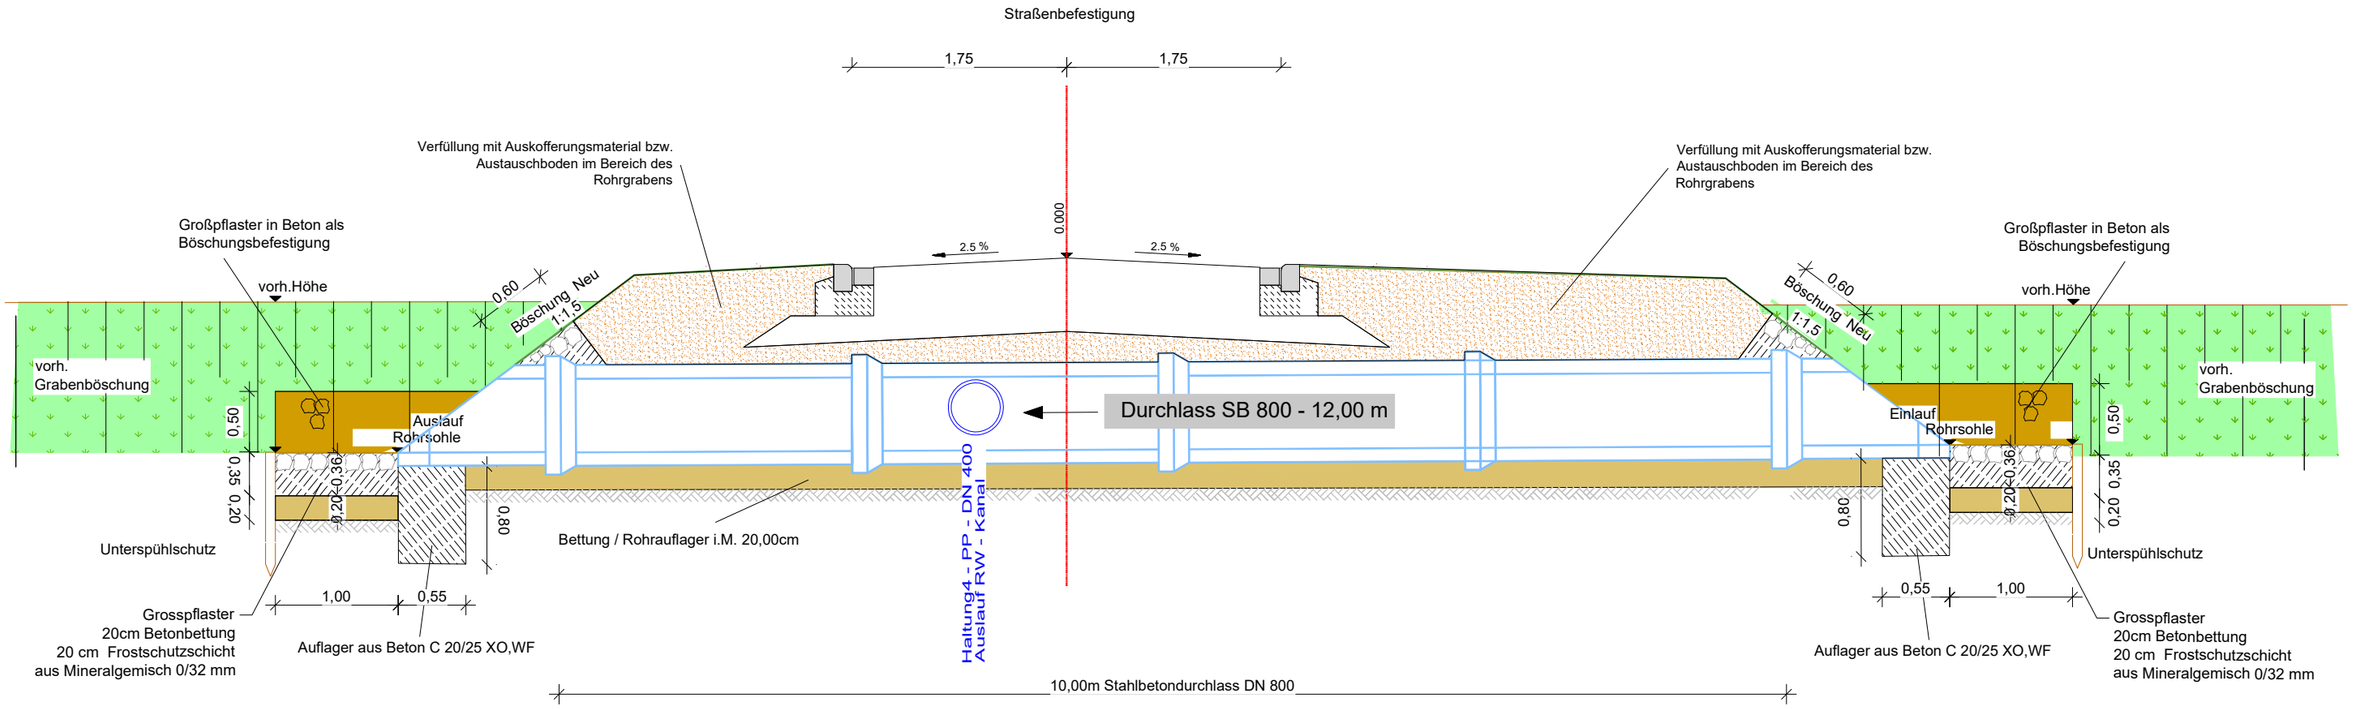

Hansestadt Stendal

Markt 1 39576 Stendal
Tel. 03931 / 65-1570 Fax 03931 / 65-1000

Bearbeitung	G. Manecke			
gezeichnet	19.07.2022			
geändert	---			
Projekt	Straßenbau "Holzstege" Ortsteil Jarchau			
Planbezeichnung	Systemquerschnitt Durchlass			
Stationierung	---			
	Maßstab	1 : ohne	Blatt-Nr. 5	1 / 1