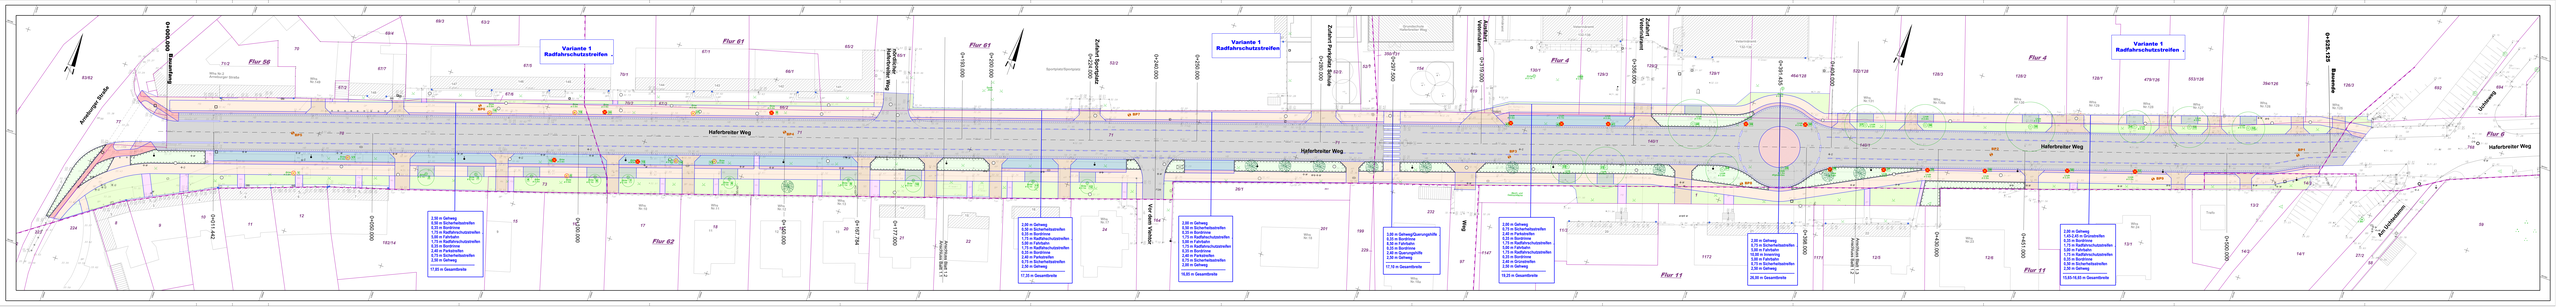
0+000,000
Flur 56
Variante 1
Radfahrschutzstreifen
Flur 61
Haferbreiter Weg
Flur 62
Flur 4
Flur 11
Flur 6
Anschluss Rad 1 + 2
Anschluss Rad 3
