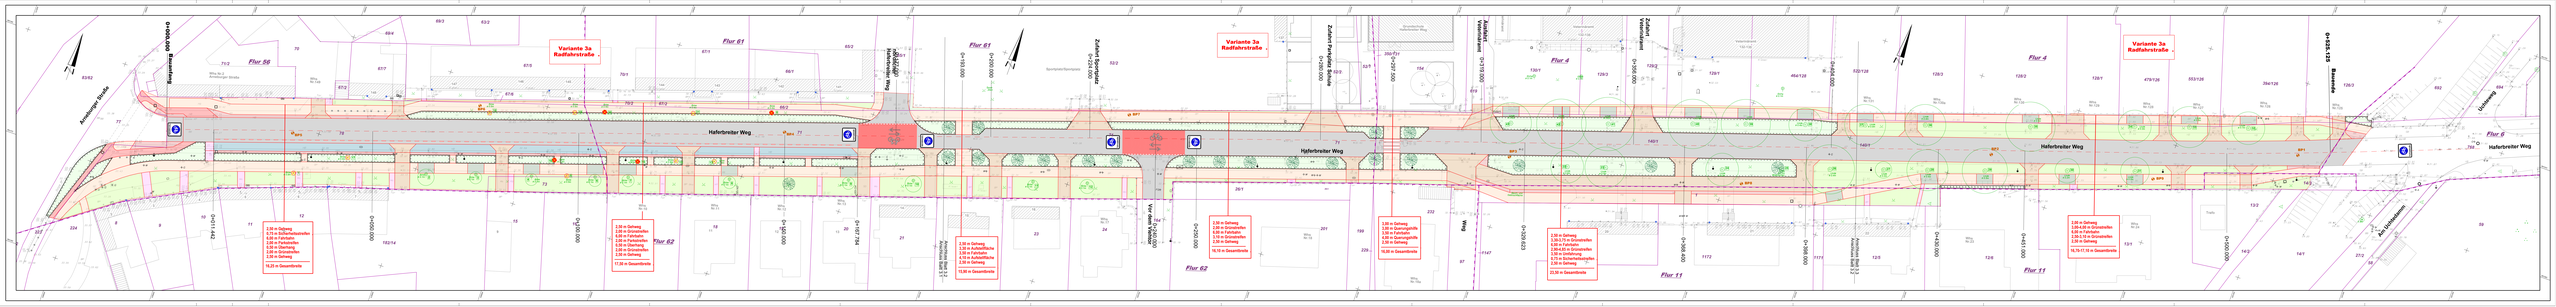
Variante 3a
Radfahrstraße
Variante 2a
Radfahrstraße
Variante 3a
Radfahrstraße
Hafenbreiter Weg
Anklamer Straße
Bauernweg
Zudarer Parkplatz Straße
Zudarer Vorstraßenort
Am Lindenhain
Flur 56
Flur 61
Flur 62
Flur 4
Flur 11
Flur 6
0+000,000
0+050,000
0+100,000
0+150,000
0+200,000
0+250,000
0+300,000
0+350,000
0+400,000
0+450,000
0+500,000
0+525,623
2,50 m Gehweg
3,75 m Schutzstreifen
5,00 m Fahrbahn
2,00 m Parkstreifen
1,50 m Grünstreifen
2,50 m Gehweg
19,25 m Gesamtbreite
2,50 m Gehweg
1,50 m Grünstreifen
5,00 m Fahrbahn
2,00 m Parkstreifen
1,50 m Grünstreifen
2,50 m Gehweg
17,50 m Gesamtbreite
2,50 m Gehweg
1,50 m Grünstreifen
5,00 m Fahrbahn
1,50 m Grünstreifen
2,50 m Gehweg
13,50 m Gesamtbreite
2,50 m Gehweg
1,50 m Grünstreifen
5,00 m Fahrbahn
1,50 m Grünstreifen
2,50 m Gehweg
16,50 m Gesamtbreite
2,50 m Gehweg
1,50 m Grünstreifen
5,00 m Fahrbahn
1,50 m Grünstreifen
2,50 m Gehweg
16,50 m Gesamtbreite
2,50 m Gehweg
3,75 m Schutzstreifen
5,00 m Fahrbahn
2,00 m Parkstreifen
1,50 m Grünstreifen
2,50 m Gehweg
21,00 m Gesamtbreite
2,50 m Gehweg
1,50-4,50 m Grünstreifen
5,00 m Fahrbahn
1,50 m Grünstreifen
2,50 m Gehweg
16,75-17,15 m Gesamtbreite