


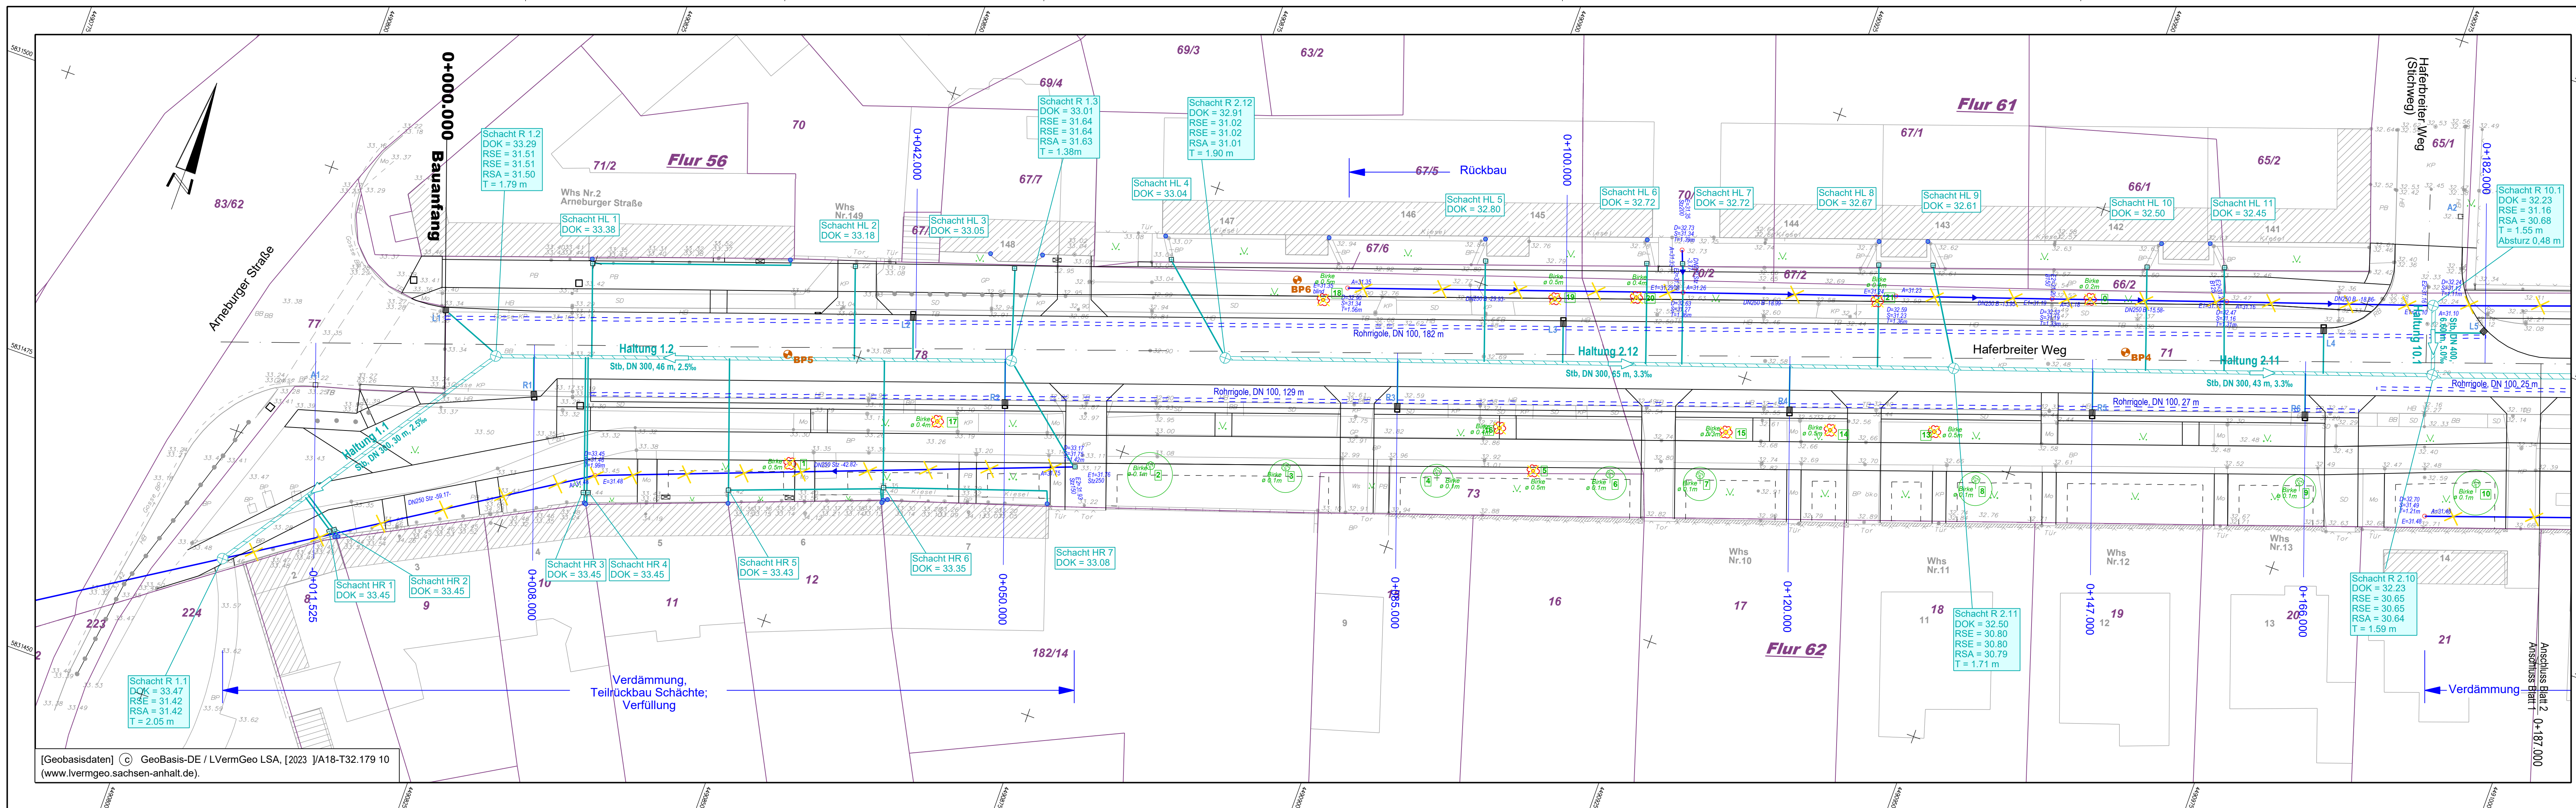


Legende

	gepl. Regenwasserkanal mit Fließpfeil, Haltungs-Nr., Nennweite, Material, Länge und Gefälle		gepl. Regenwasserschacht
	Anschlussleitung DN 150		gepl. Regenwasserschacht
	vorh. Regenwasserkanal		gepl. Straßenablauf
	Rückbau/Verdämmung vorh. Regenwasserkanal		gepl. Straßenablauf mit Einlaufkasten
			vorh. Regenfallrohr

Vermessungsbüro Pietsch
Öffentlich bestellter Vermessungsingenieur

Bezugssystem	Entwurfssystem
Lage LS 150	mit Grenzen
Höhe HN	Hansestadt Stendal
gem. 05.12.2019	Haferbreiter Weg
gepr. 22.01.2020	Auftrag Nr.: 20191372-13

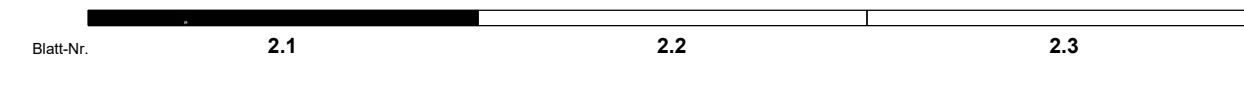

Nr.	Art der Änderung	Datum	Name

HANSESTADT STENDAL
Land Sachsen-Anhalt

Unterlage 4	Bauvorhaben: Haferbreiter Weg in Stendal - 1. BA Aneburger Straße bis Uchtebrücke
Bl.-Nr. 2.1	Phase: Entwurfsplanung
Plan Regenwasser	
Maßstab 1 : 250	
Datum	Zeichen
gezeichnet: 05 / 2024 Richter	
bearbeitet: 05 / 2024 Richter	

Brauer & Richter
Ingenieurbüro für Verkehrsanlagen und Tiefbau
Industriestraße 10 39576 Stendal
e-mail: info@brauer-richter.de
Tel.: (03931) 64970 Fax: (03931) 649719