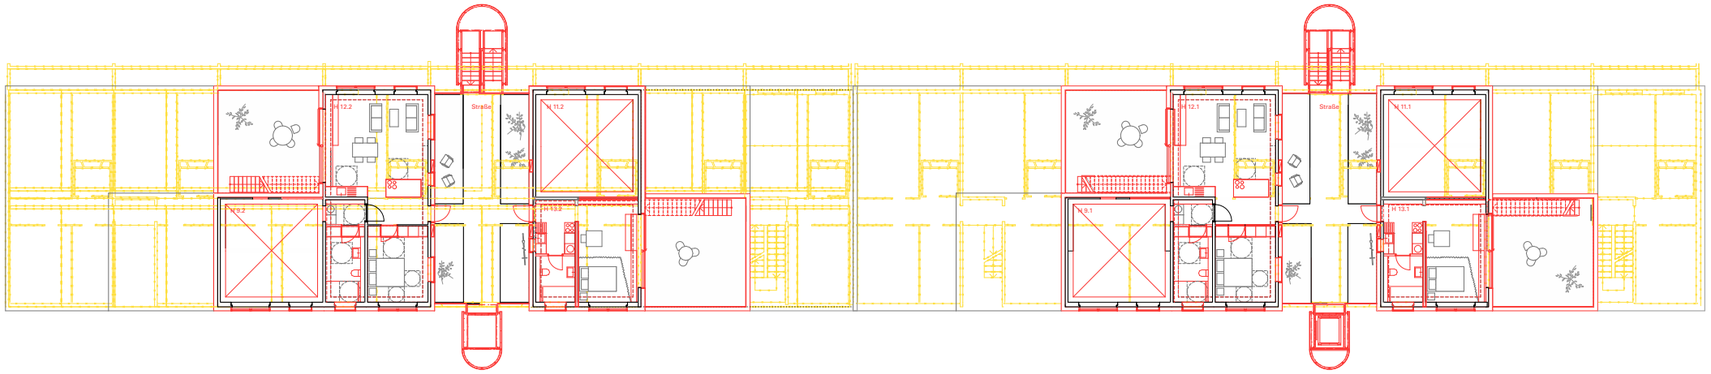


**OFEA** OFFICE FOR ECOLOGICAL ARCHITECTURE

**BAUVORHABEN**

034 - Einfamilienhaus-Haus

Albrecht-Dürer-Straße 108 - 122
39576 Stendal

**ARCHITEKT:IN**

OFEA
Gotzkowskystraße 33 | EG
10555 Berlin
Tel: 015750971179
E-Mail: einfamilienhaus-haus@ofea.eu

**BAUHERR:IN**

Wohnungsbau-Genossenschaft "Altmark" eG Stendal
(WBGA)
Erich-Weinert-Straße 16
39576 Stendal
Tel: (03931) 530 600
E-Mail: info@wbga-stendal.de

**LEGENDE**

- Bestand
- Abbruch
- Neu
- Wiederverwendet

**PLANINHALT**

OG

| ERSTELLT | GEZEICHNET |
|---|---|
| | |
| **STAND** | **GEPRÜFT** |
| 30.07.2024 | |

**PLANNUMMER**

034-LP3-1GR 1:350 4. OG

0 1 5 10

N

| MASSSTAB | FORMAT |
|---|---|
| 1:350 | DIN A3 |