
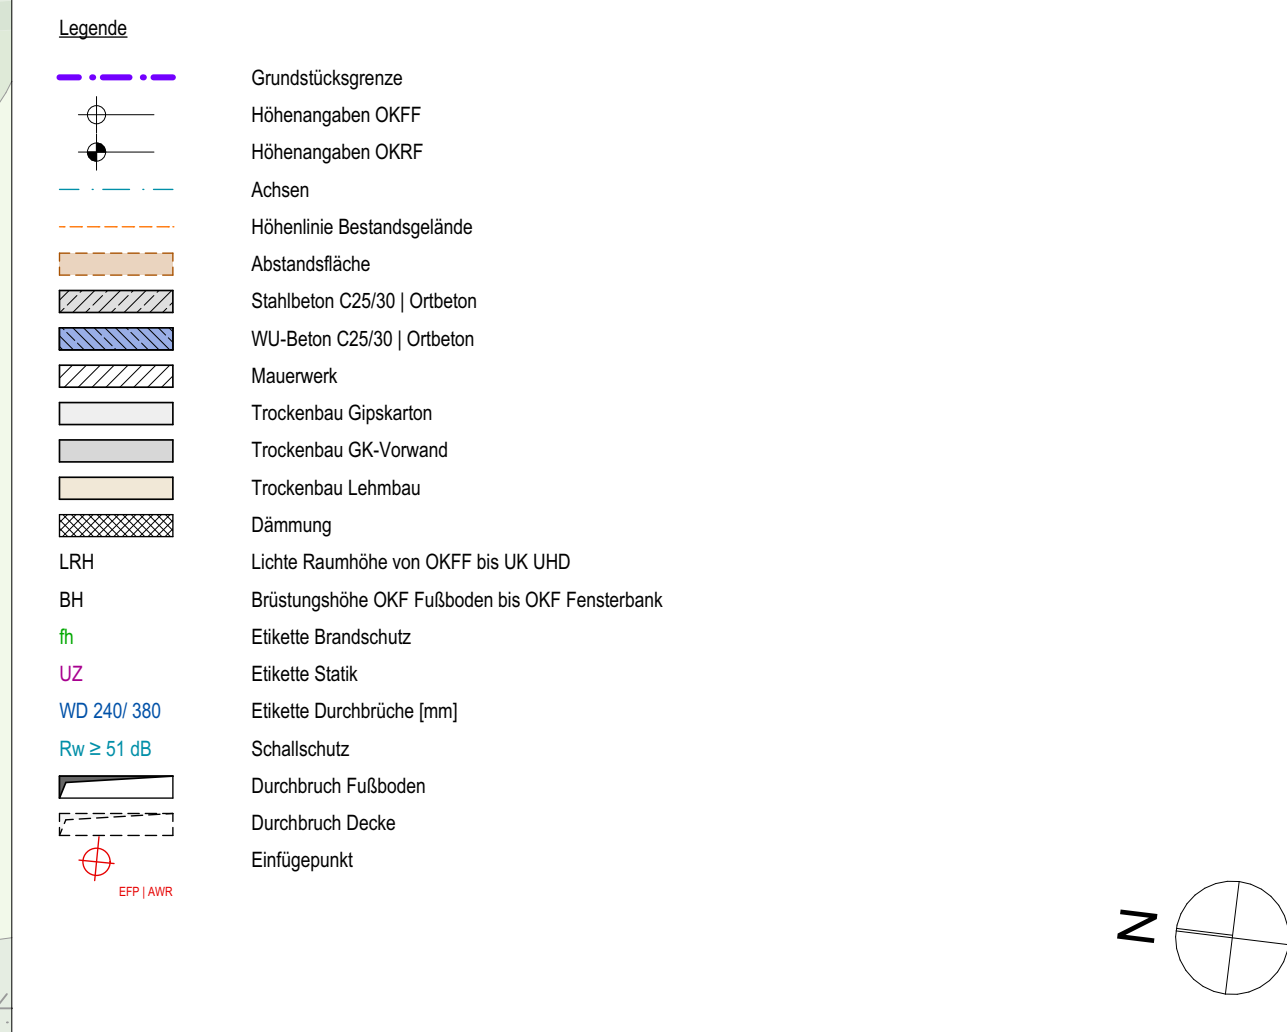


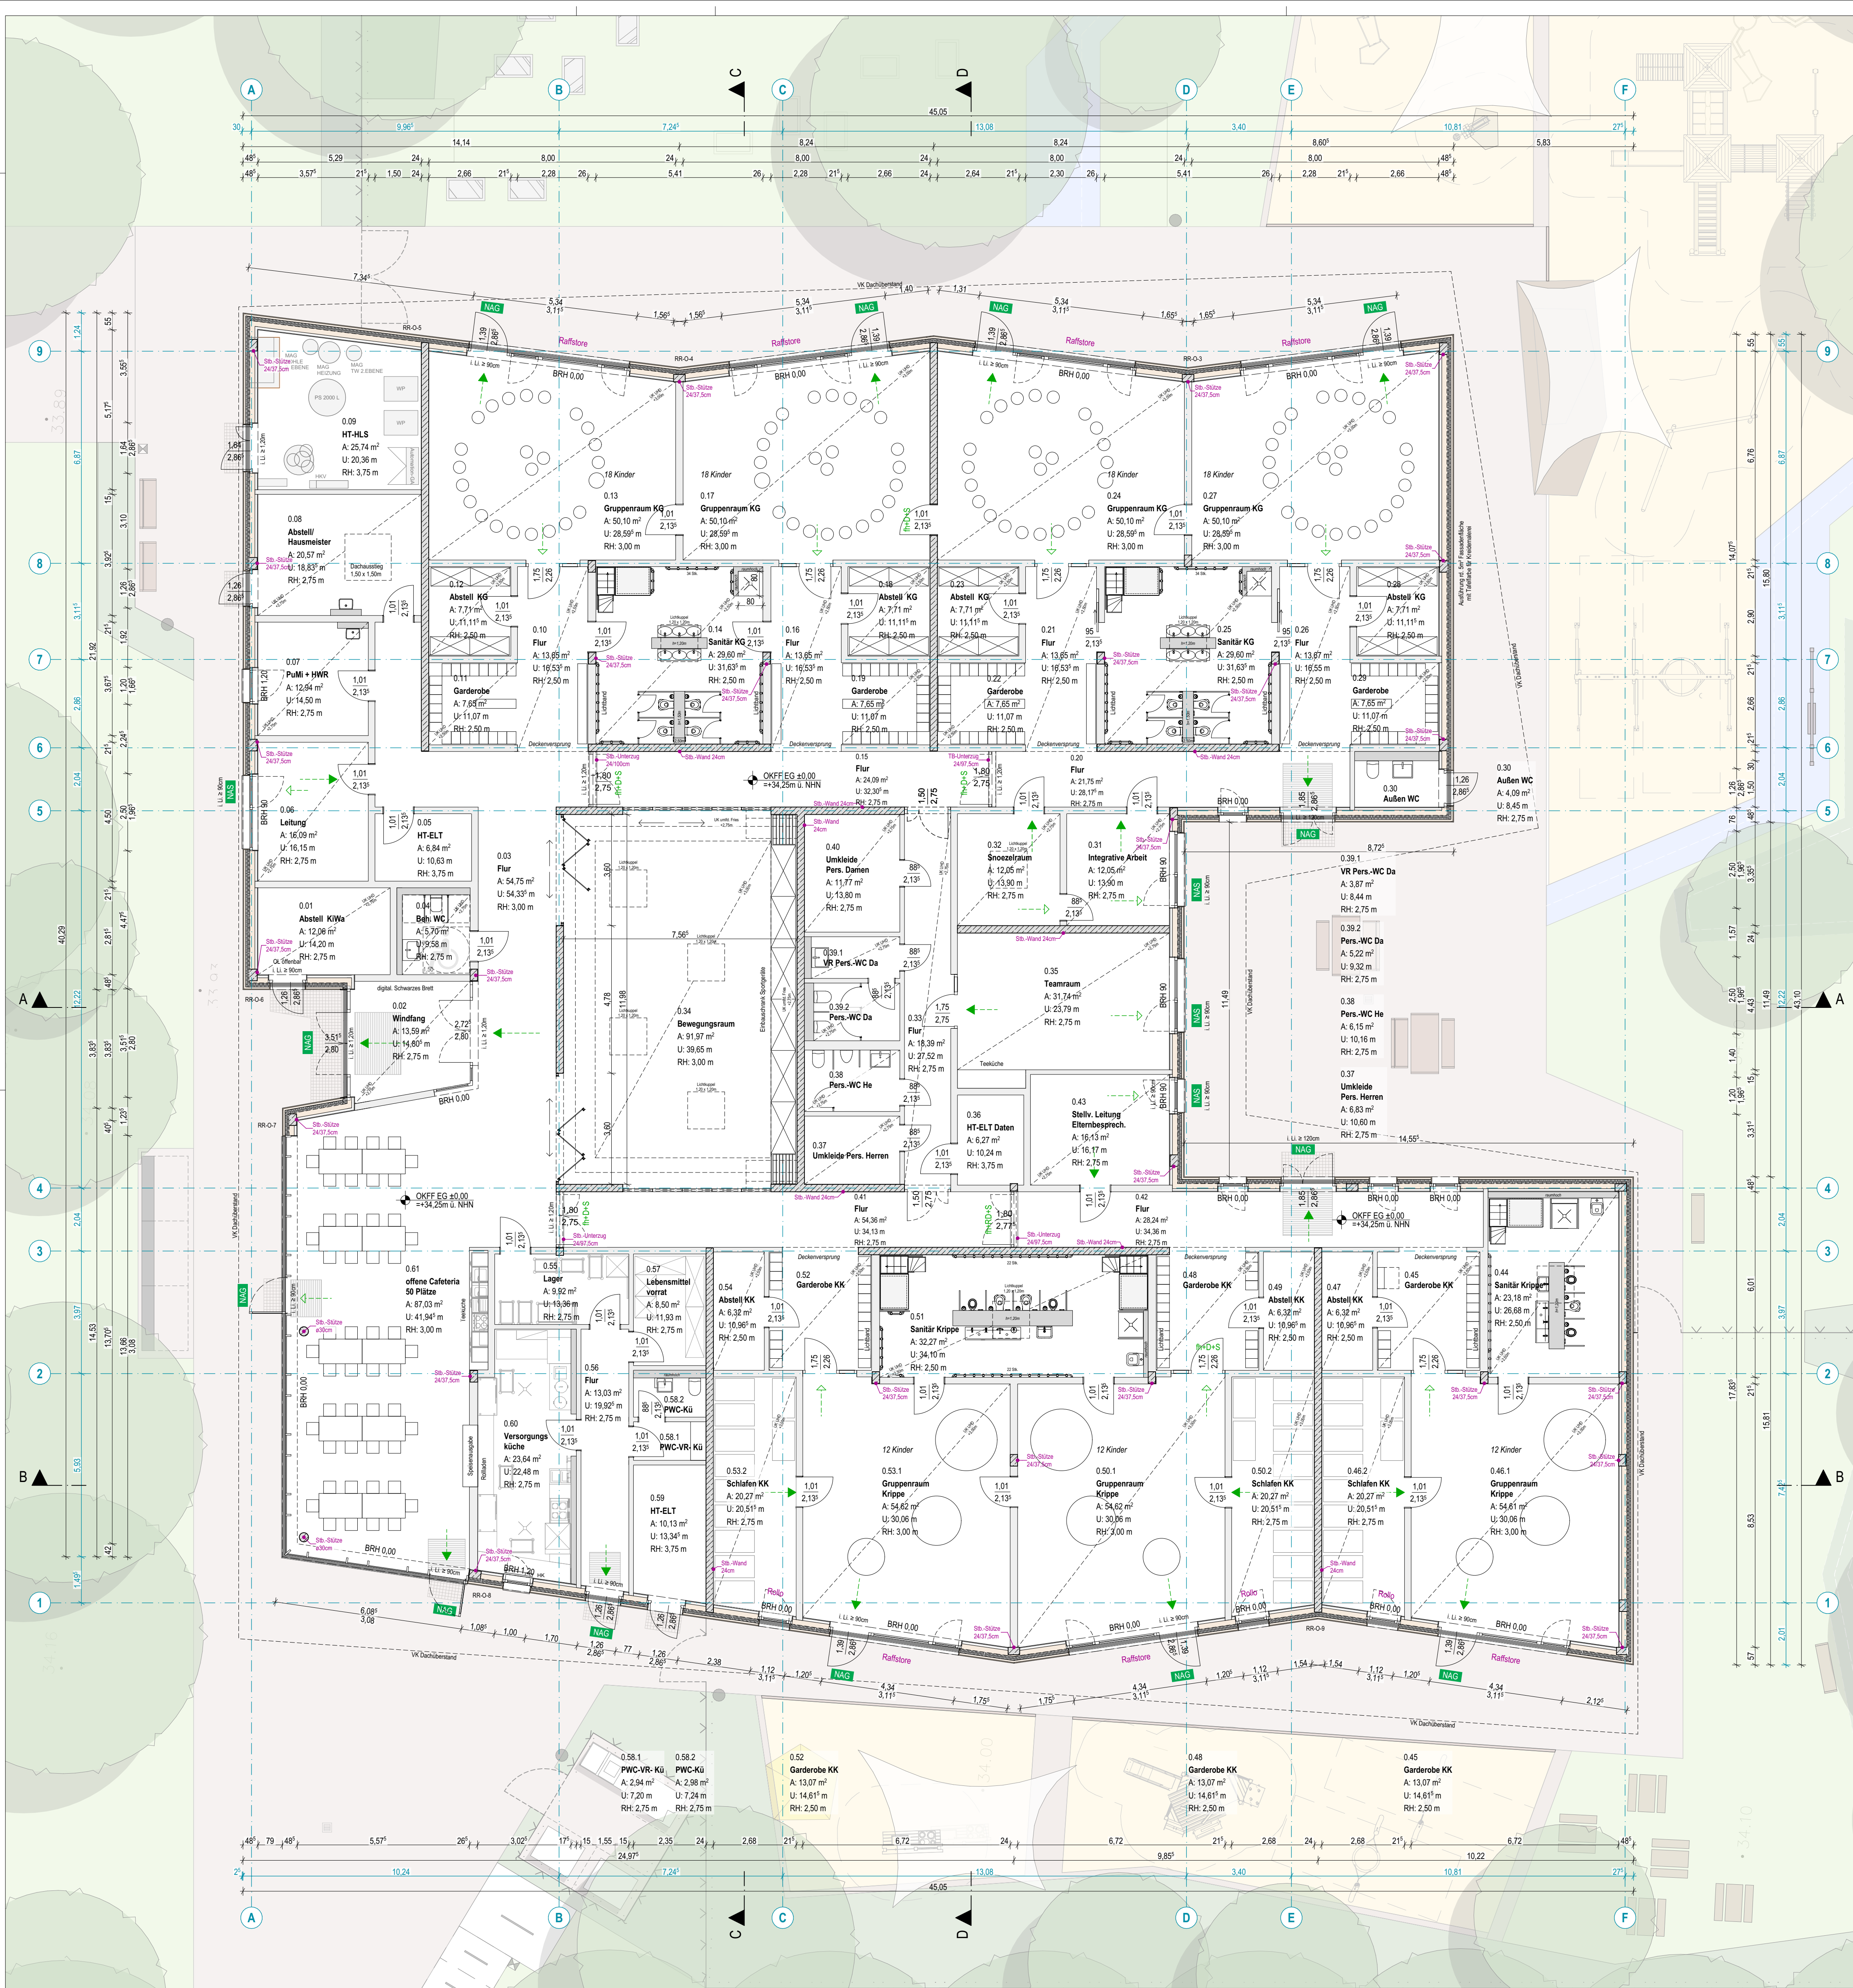

OKFF EG = +/- 0,00 = 34,25 m NNN

Bauherr
KRBS Neubau Kita Regenbogenland Stendal
Rostocker Straße, 39576 Hansestadt Stendal

Bauherr
HANSESTADT STENDAL
Markt 1, 3931 65-0
Tel: 03941/566050
Fax: 03941/566099
www.stendal.de
www.arc-architektur.de

arc
architekturkonzept GmbH
arc-architekturkonzept GmbH | Architekten + Ingenieure
Spiegelstraße 56
39820 Halberstadt
Tel: 03941/566050
Fax: 03941/566099
info-hbs@arc-architektur.de
www.arc-architektur.de

Planungszeichnung
Grundriss Erdgeschoss

Phase:	LP3	Status:	VORABZUG
Bearbeiter:	TB	Format:	910 x 650
Gedruckt:	TS	Maßstab:	1:100
Datum:	21.11.2024	Projekts-Nr.:	AM 24-343
Plan-Nr.:	KRBS-AR-3-GREG-V		