



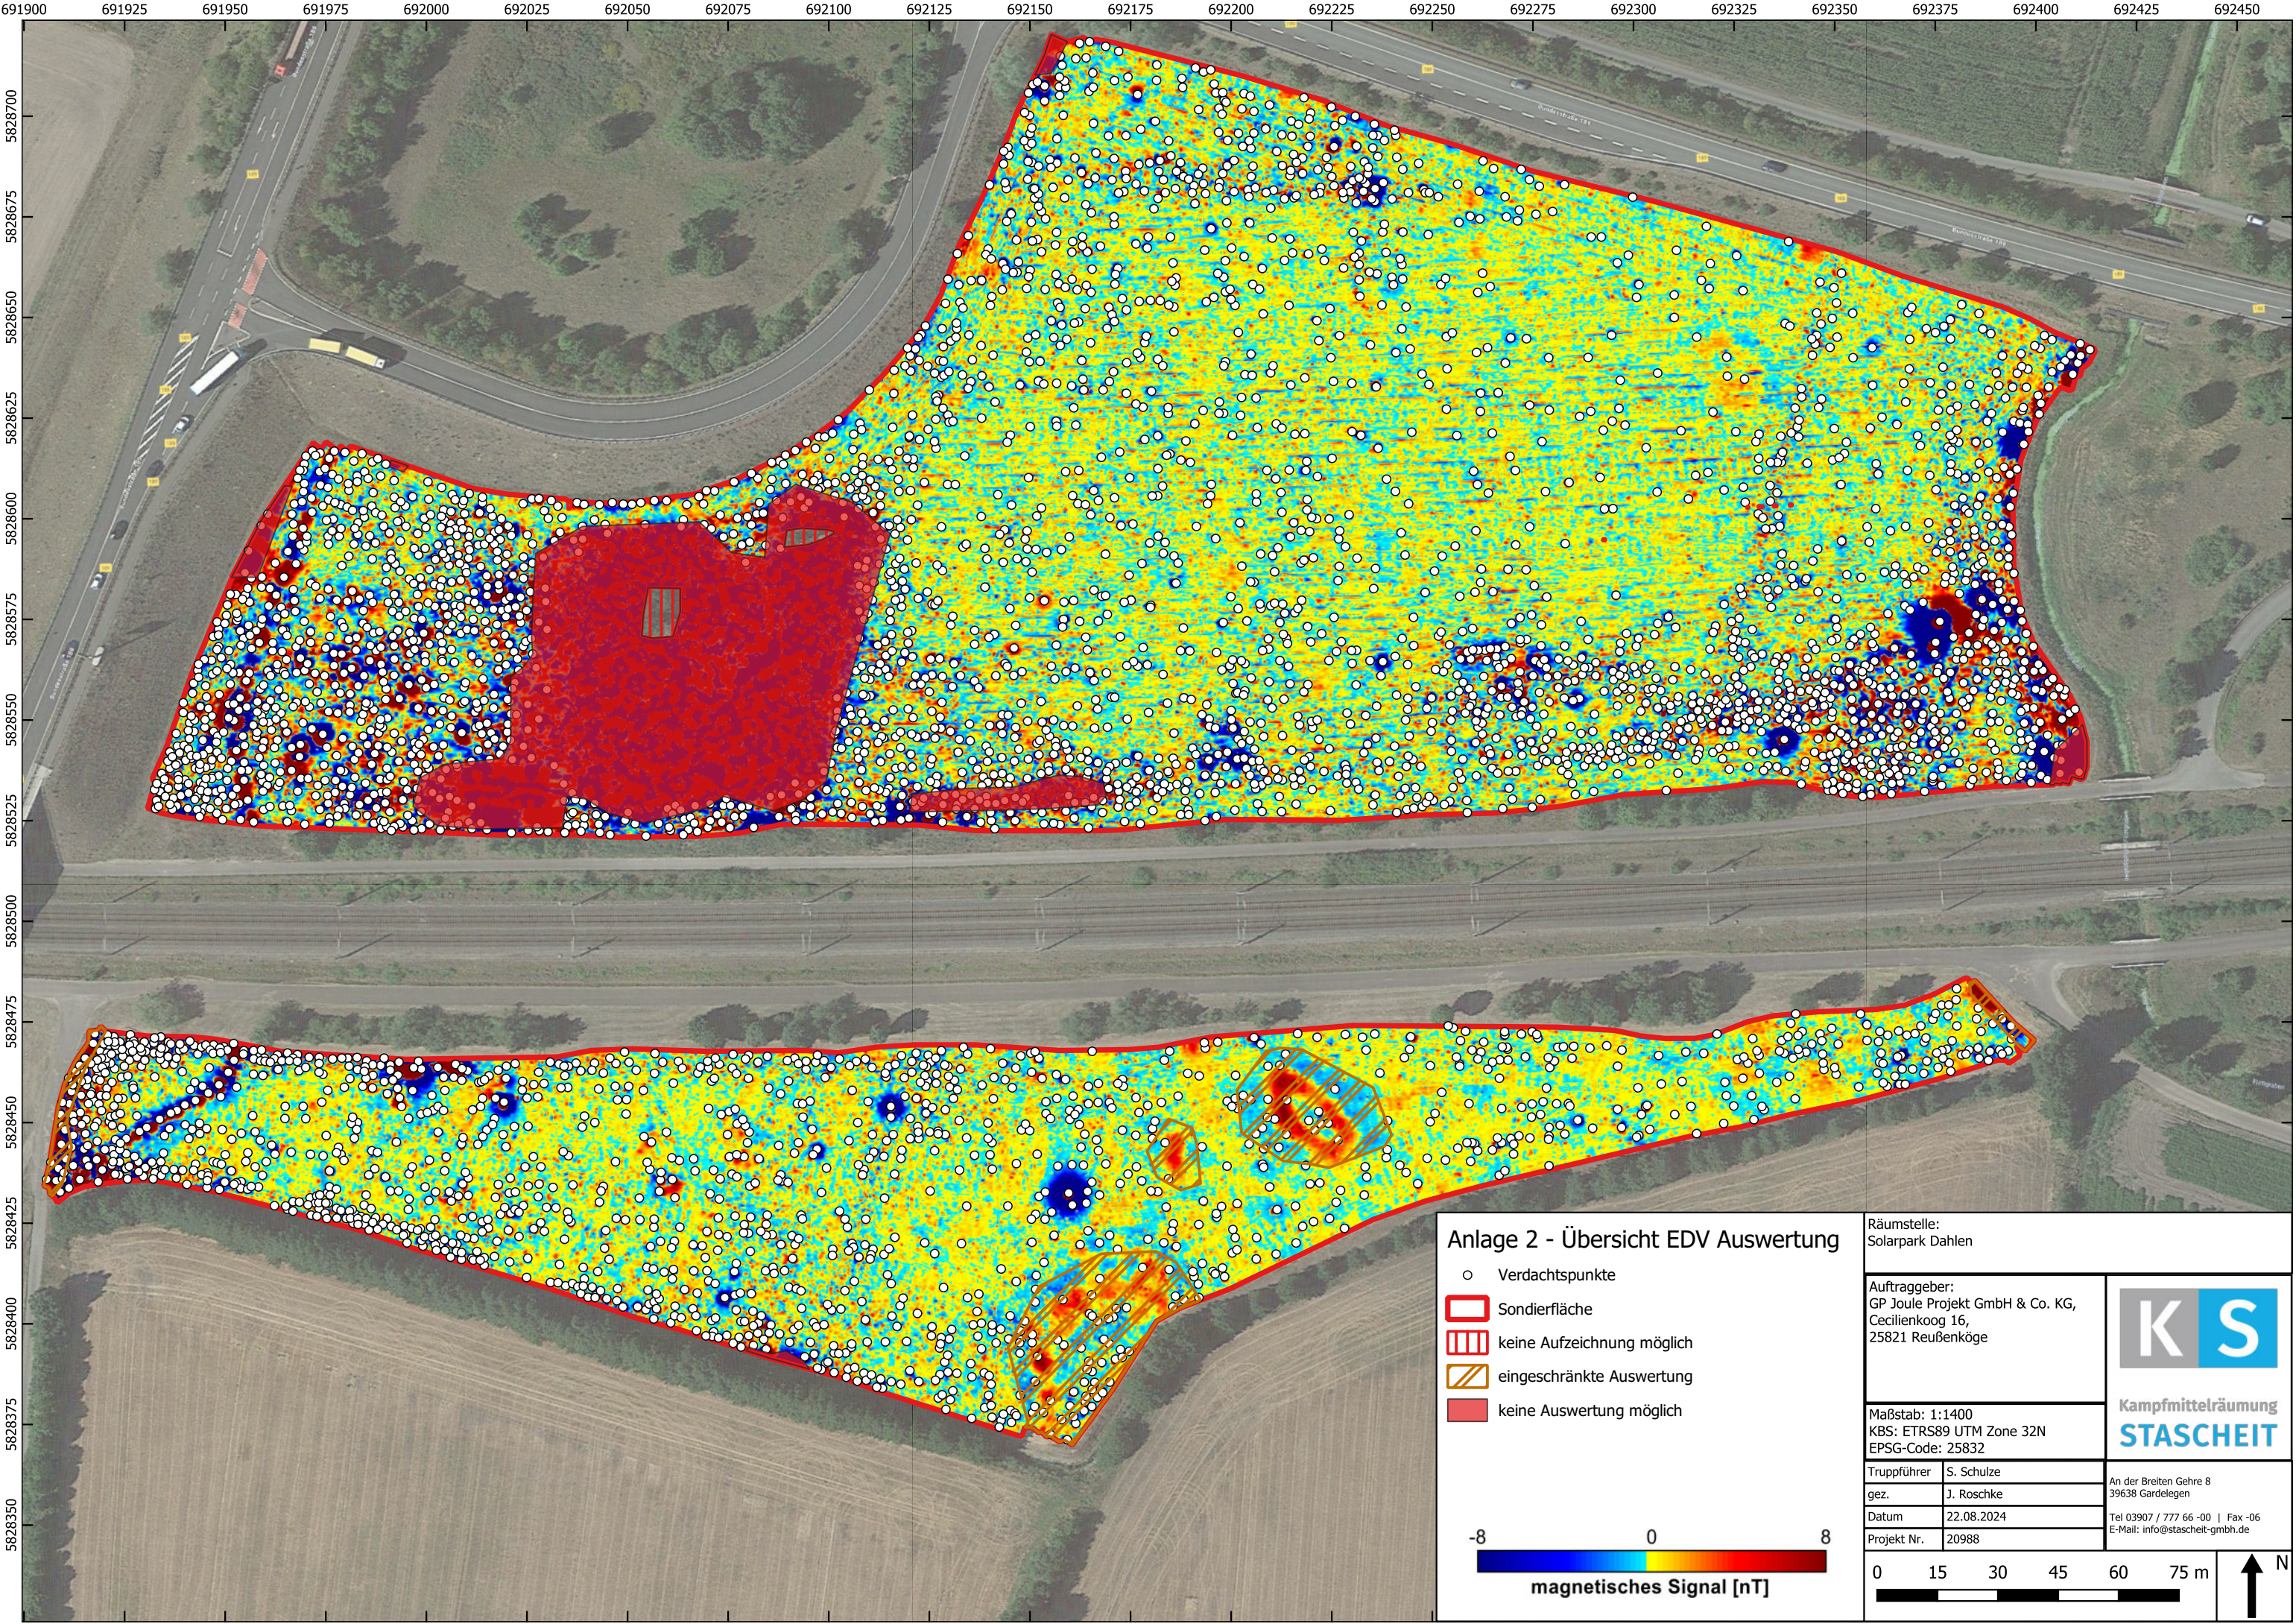

Anlage 2 - Übersicht EDV Auswertung

- Verdachtspunkte
- Sondierfläche
- ▨ keine Aufzeichnung möglich
- ▨ eingeschränkte Auswertung
- keine Auswertung möglich

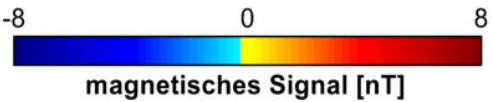

Räumstelle: Solarpark Dahlen		 Kampfmittelräumung STASCHEIT
Auftraggeber: GP Joule Projekt GmbH & Co. KG, Cecilienkoog 16, 25821 Reußenköge		
Maßstab: 1:1400 KBS: ETRS89 UTM Zone 32N EPSG-Code: 25832		An der Breiten Gehre 8 39638 Gardelegen Tel 03907 / 777 66 -00 Fax -06 E-Mail: info@stascheit-gmbh.de
Truppführer	S. Schulze	
gez.	J. Roschke	
Datum	22.08.2024	
Projekt Nr.	20988	 0 15 30 45 60 75 m  N