

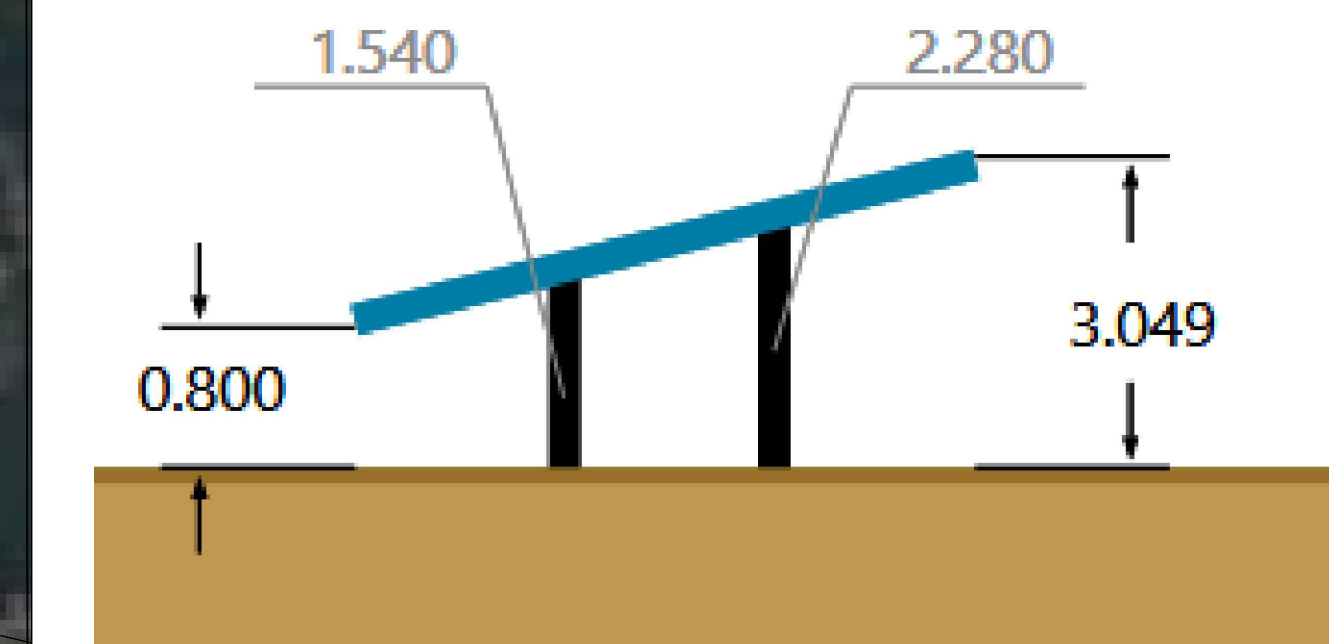
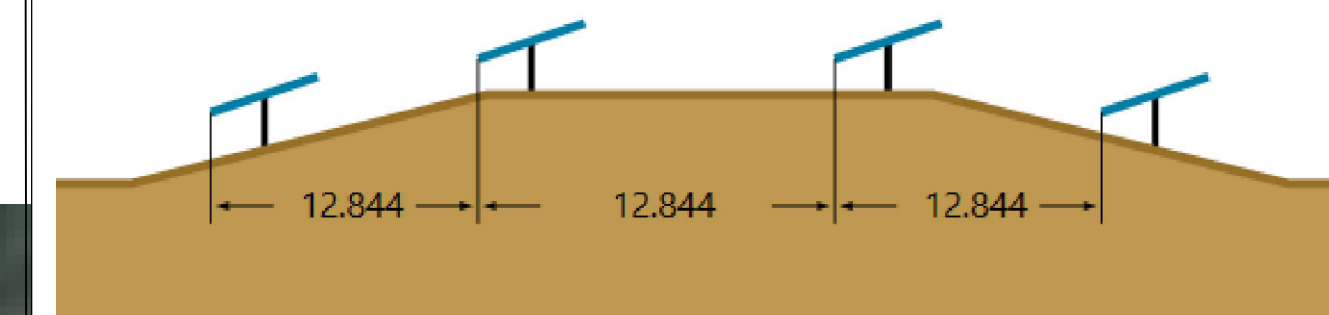
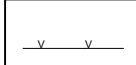
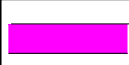


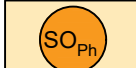

Legende


	Baugrenze		Zaun		Feuerwehrauffstellfläche 3,5 x 11m
	Modulreihen		Zuwegung		Wasserleitung
	Gemarkungsgrenze		Zufahrt		Telekom
	Grenze des räumlichen Geltungsbereiches		Sonstige Sondergebiete		Umgrenzung von Flächen für Maßnahmen zum Schutz, zur Pflege und Entwicklung von Natur und Landschaft
	Geplante Zufahrten		Bestandsbäume		
	Flurstücksgrenze				

Vorhabenbezogener Bebauungsplan
Nr. 35/20 „Solarpark Dahlen-Heidelberg“

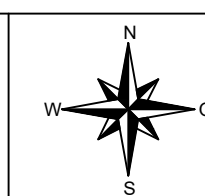


Bauvorhaben	
-------------	--

Vorhaben- und Erschließungsplan

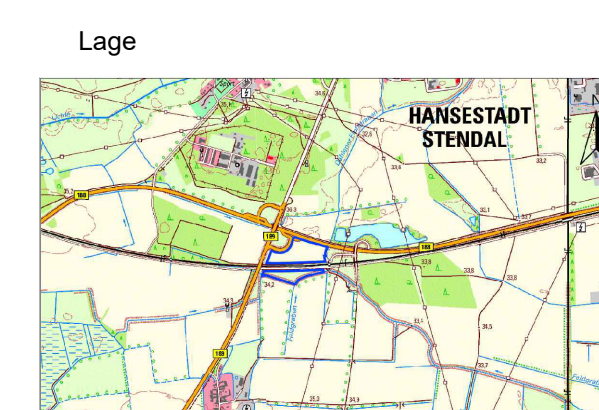

Maßstab
1:1250

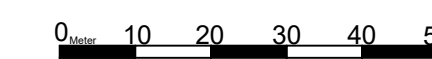

Datum
07.06.2024

Bauort
Stendal

Gemeinde
Dahlen

Vorhabensträger & Planung

GP Joule Projects GmbH & Co. KG

Cecilienkoog 16

25821 Reußenköge

© 2023 Microsoft Corporation © 2023 Maxar ©CNES (2023) Distribution Airbus DS

