


egungen

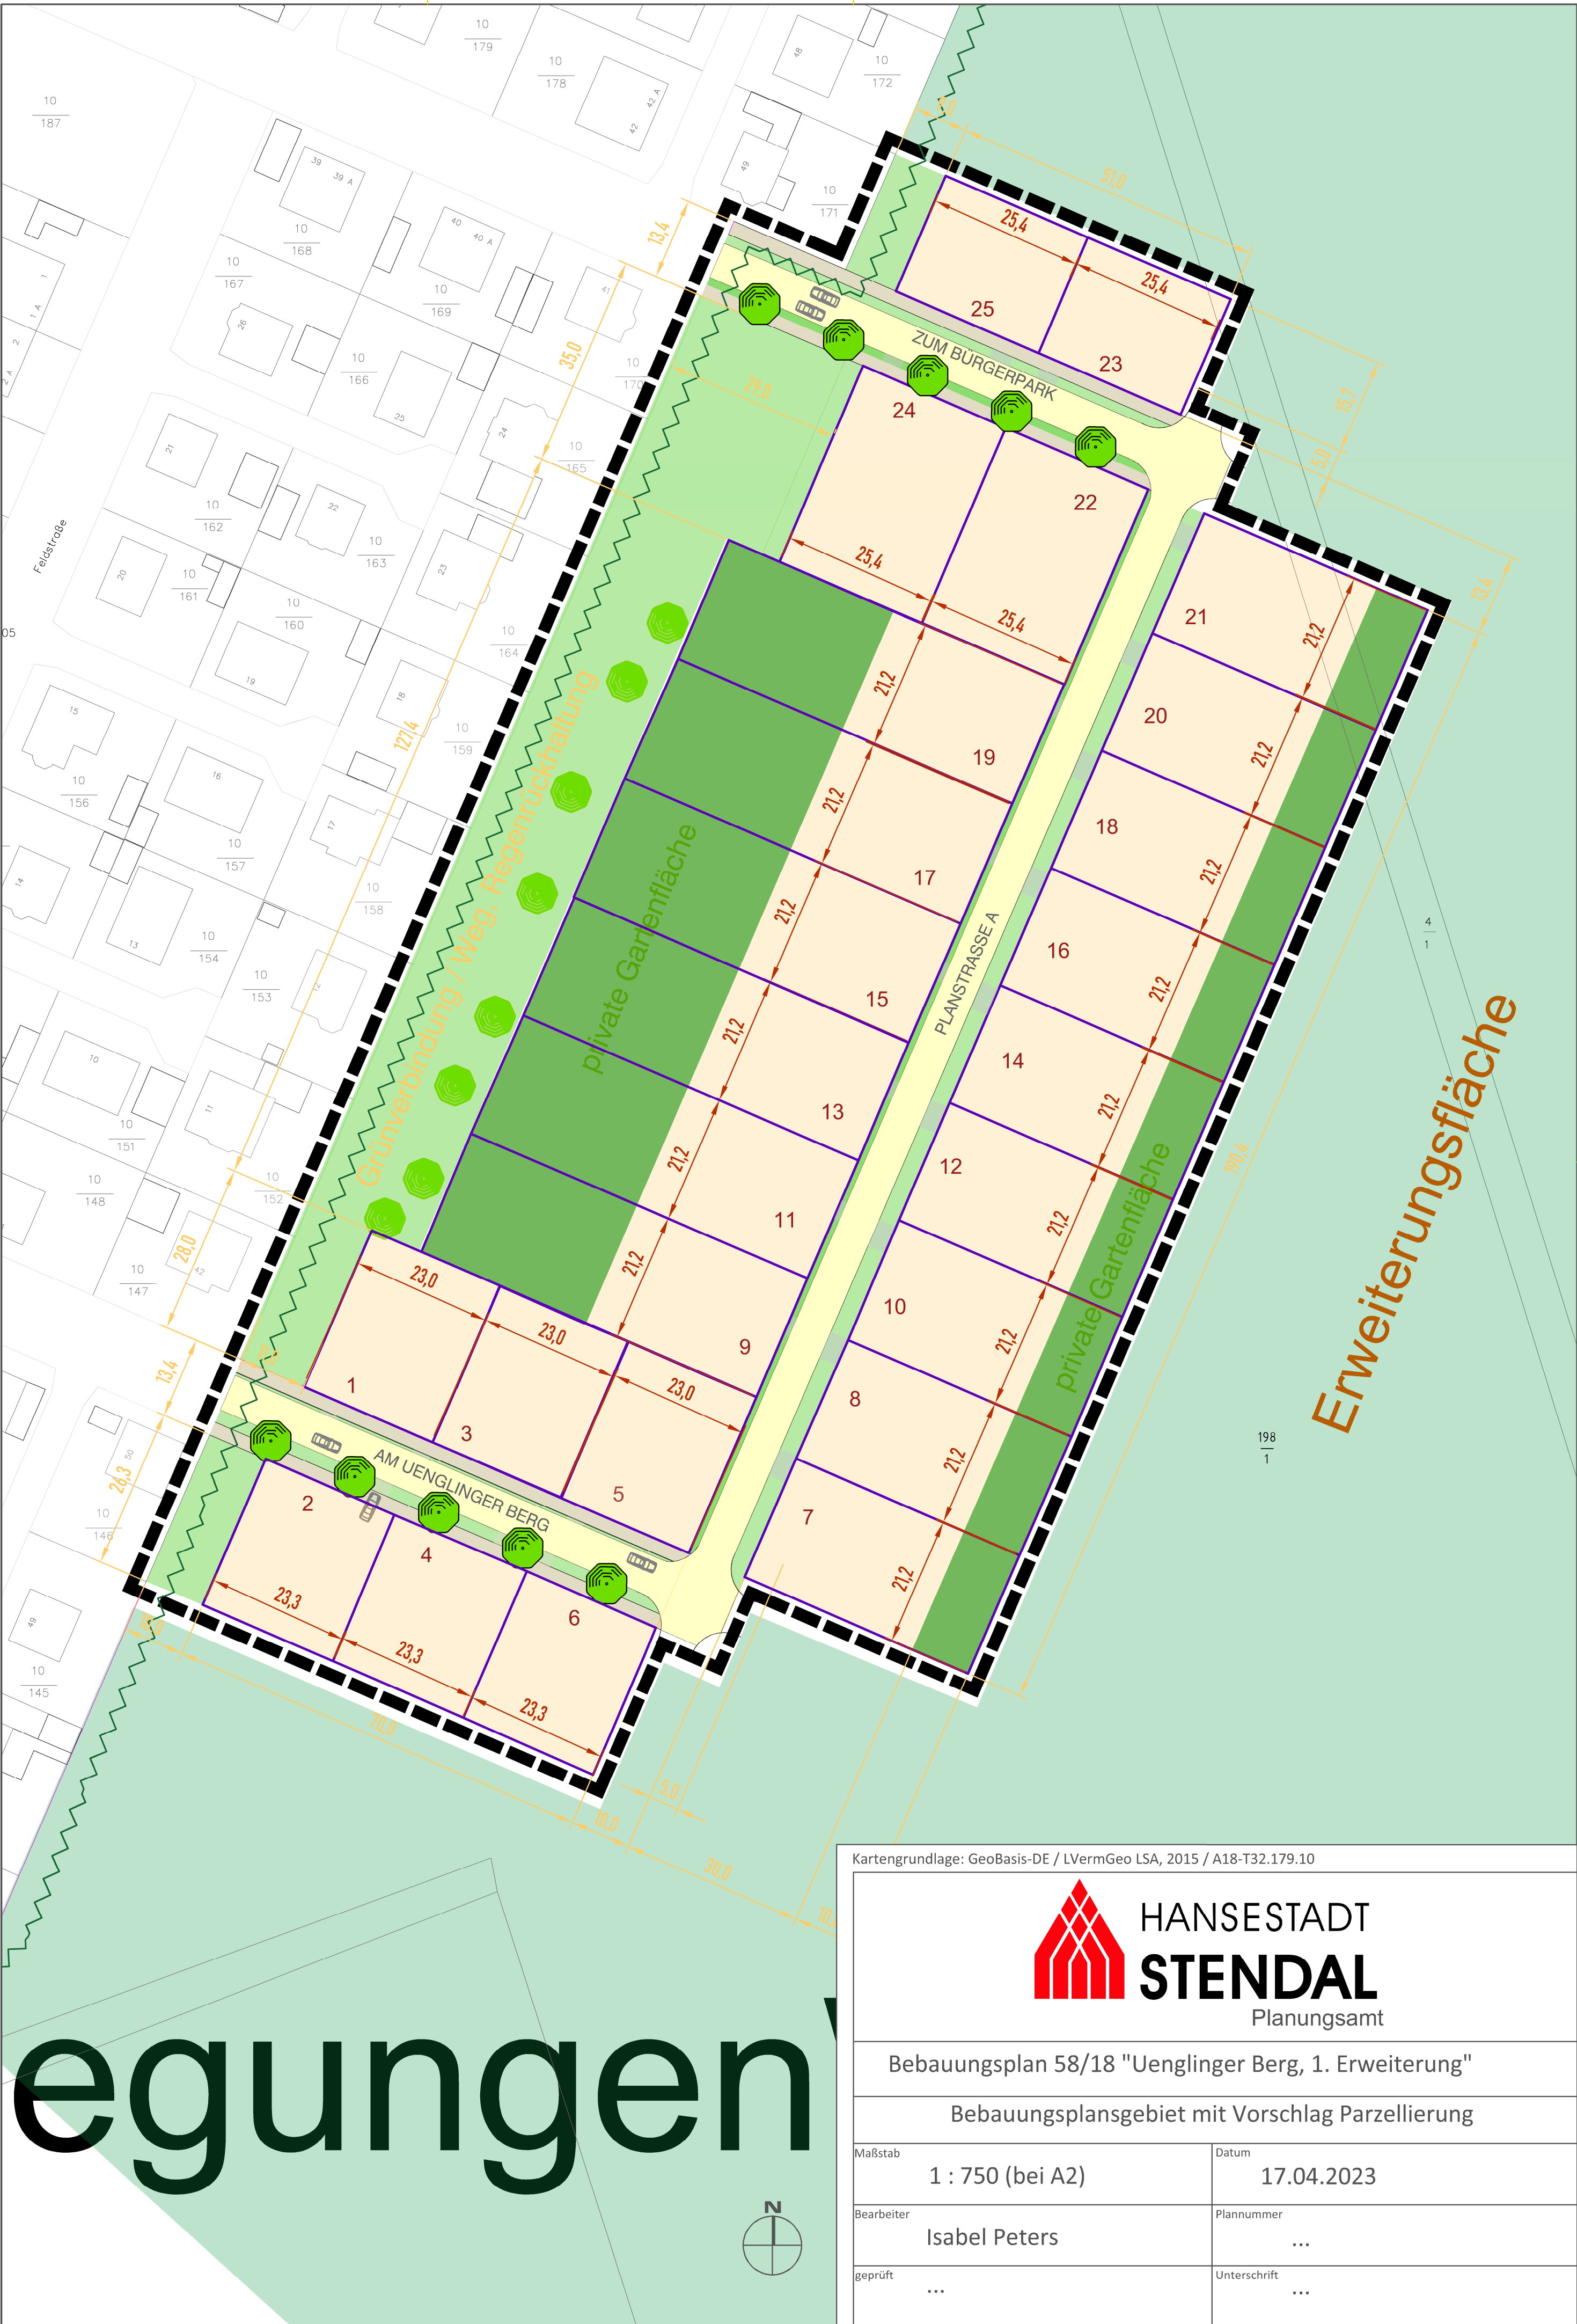

Kartengrundlage: GeoBasis-DE / LVermGeo LSA, 2015 / A18-T32.179.10



HANSESTADT
STENDAL
Planungsamt

Bebauungsplan 58/18 "Uenglinger Berg, 1. Erweiterung"

Bebauungsplansgebiet mit Vorschlag Parzellierung

Maßstab

1 : 750 (bei A2)

Datum

17.04.2023

Bearbeiter

Isabel Peters

Plannummer

...

geprüft

...

Unterschrift

...