


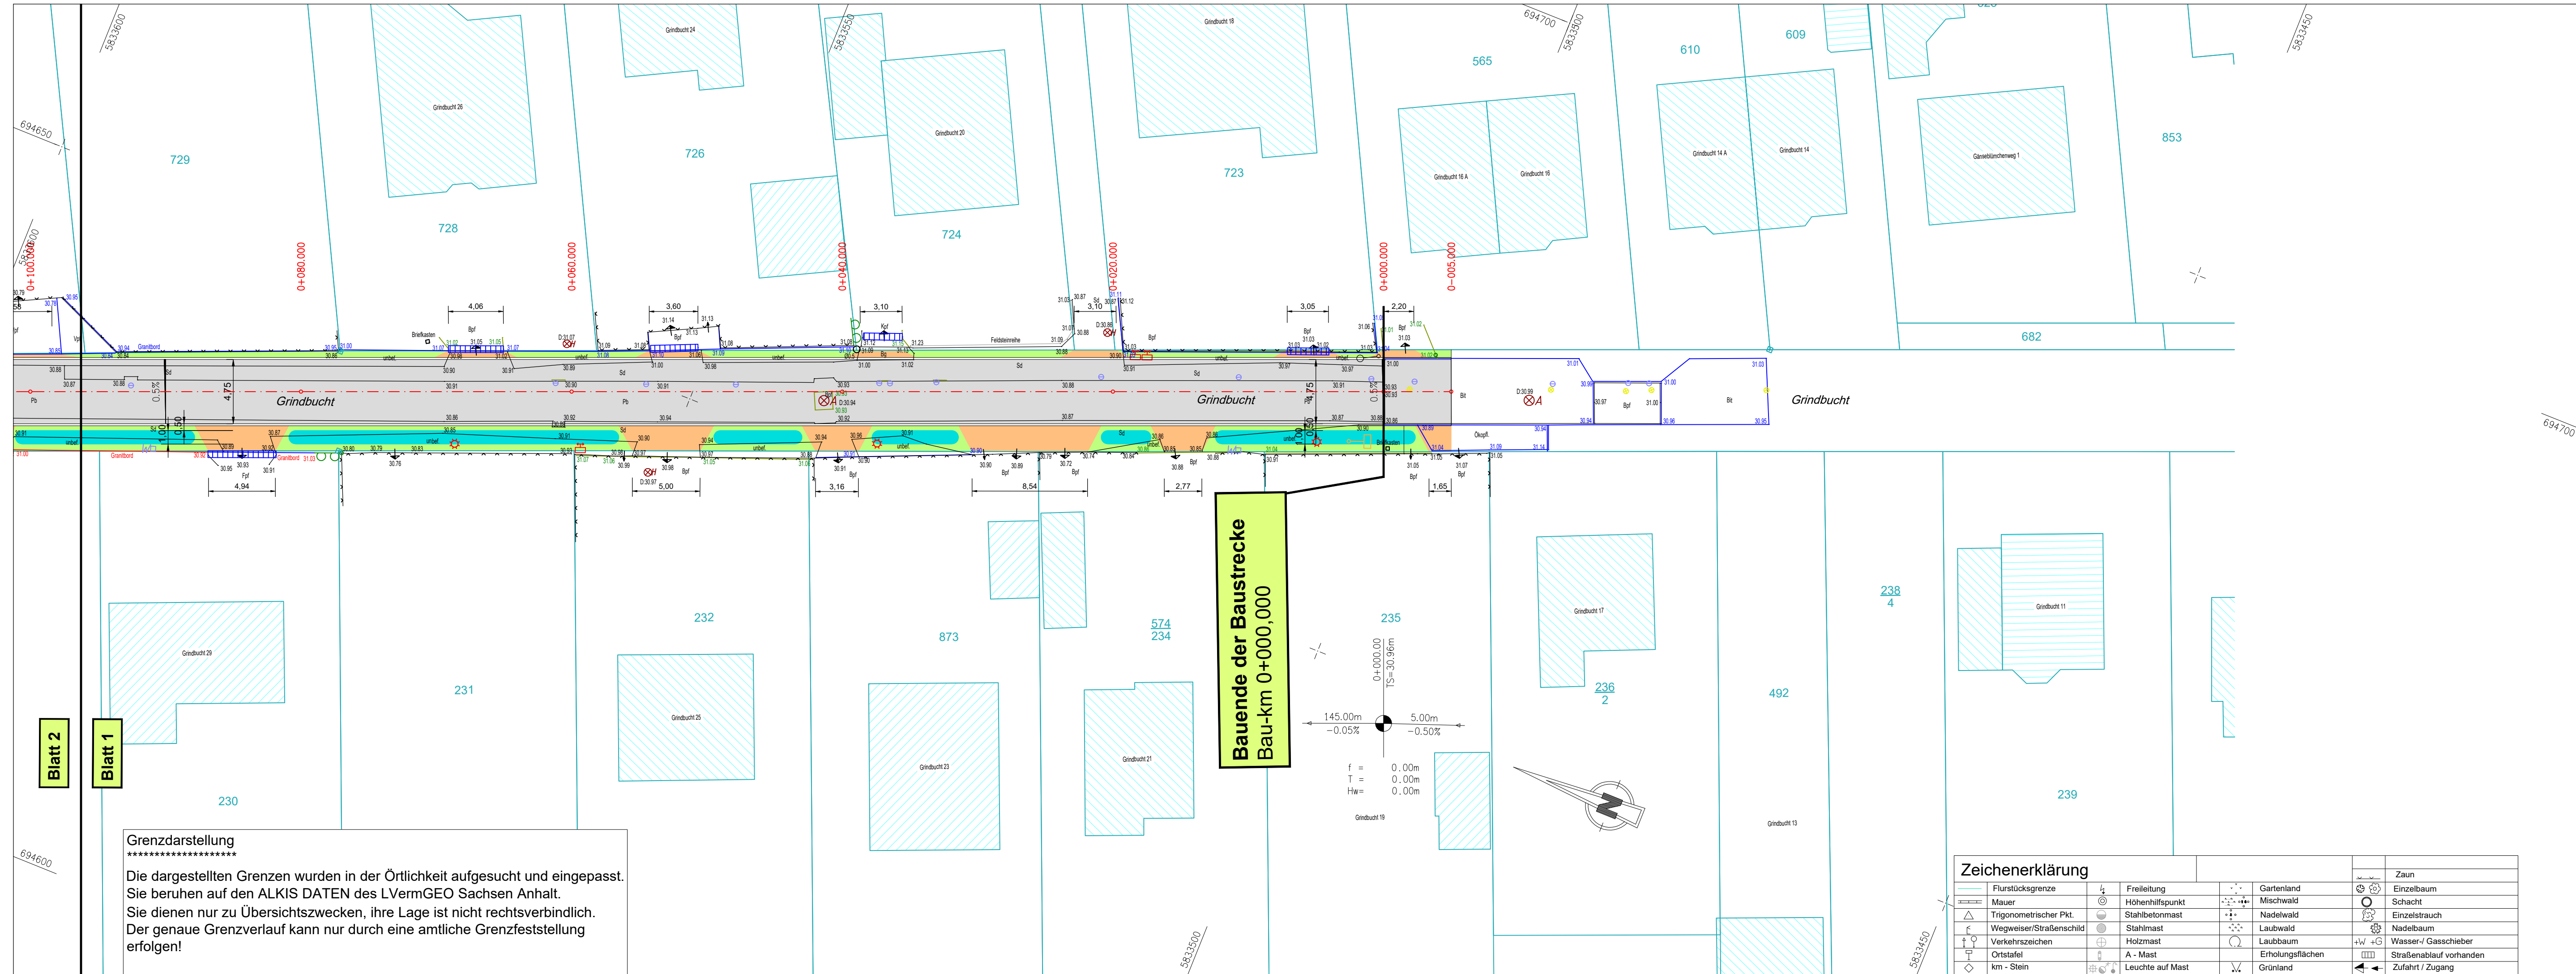

Zeichenerklärung

Planung

- Einschnittsböschung
- Mulde mit Fließrichtung
- Fahrbahn mit Achse
- Bankett
- Zufahrt mit Bordabsenkung / Gehweg
- Zufahrt mit Straßenebenenflächen
- Dammaböschung
- Entwässerungsgraben mit Fließrichtung

Befestigungen

- Fahrbahndecke
- Betonsteinpflaster Zufahrten
- Sickermulde
- öffentliche Grünfläche

Verwaltung

- Grenze Baugebiet
- Flurstücksgrenze
- Neuverlegung Strom NAYY-J 4x240
- KVS neu
- Trinkwasserhauptleitung DN 100 PE HD
- Regenwasserkanal PP DN200
- Schmutzwasserhauptkanal
- Beleuchtungskabel
- Neuverlegung Gas-Ltg. PE-HD da63

Neigungsbruchpunkt
mit Angabe von
Ausrundungshalbmesser
Längsneigung und Abstand
zum nächsten Neigungs-
bruchpunkt

Gradientenhochpunkt
Gradiententiefpunkt
Querneigung

Grenzdarstellung

Die dargestellten Grenzen wurden in der Örtlichkeit aufgesucht und eingepasst. Sie beruhen auf den ALKIS DATEN des LVerM GEO Sachsen-Anhalt. Sie dienen nur zu Übersichtszwecken, ihre Lage ist nicht rechtsverbindlich. Der genaue Grenzverlauf kann nur durch eine amtliche Grenzfeststellung erfolgen!

Zeichenerklärung			
Flurstücksgrenze	Freileitung	Gartenland	Zaun
Mauer	Höhenhilfspunkt	Mischwald	Einzelbaum
Trigonometrischer Pkt.	Stahlbetonmast	Nadelwald	Schacht
Wegweiser/Straßenschild	Stahlmast	Laubwald	Einzelstrauch
Verkehrszeichen	Holzmast	Laubbaum	Wasser-/ Gasschieber
Ortstafel	A - Mast	Erholungsflächen	Straßenablauf vorhanden
km - Stein	Leuchte auf Mast	Grünland	Zufahrt / Zugang

Hansestadt Stendal

Markt 1
Tel. 03931 / 65-1570

39576 Stendal
Fax 03931 / 65-1000

Datum

Zeichnen

nach-/gepr.:

Projekt - Nr.:

202306

Nr.

Art der Änderung

Datum

Zeichen

ENTWURFSPLANUNG

Straßenbauverwaltung

Stadt Stendal
Markt 1
39576 Stendal

Straße: Grindbucht

Bau-km 0+000,000 bis 0+614,869

PROJIS.:

Unterlage / Blatt-Nr.:

4.1

Gesamtanlageplan

Masstab: 1 : 250

Erschließung "Grindbucht"

Hansestadt Stendal

Aufgestellt :
Stendal, den

Im Auftrag:

Überprüft / Genehmigt :
Stendal, den

Im Auftrag: