


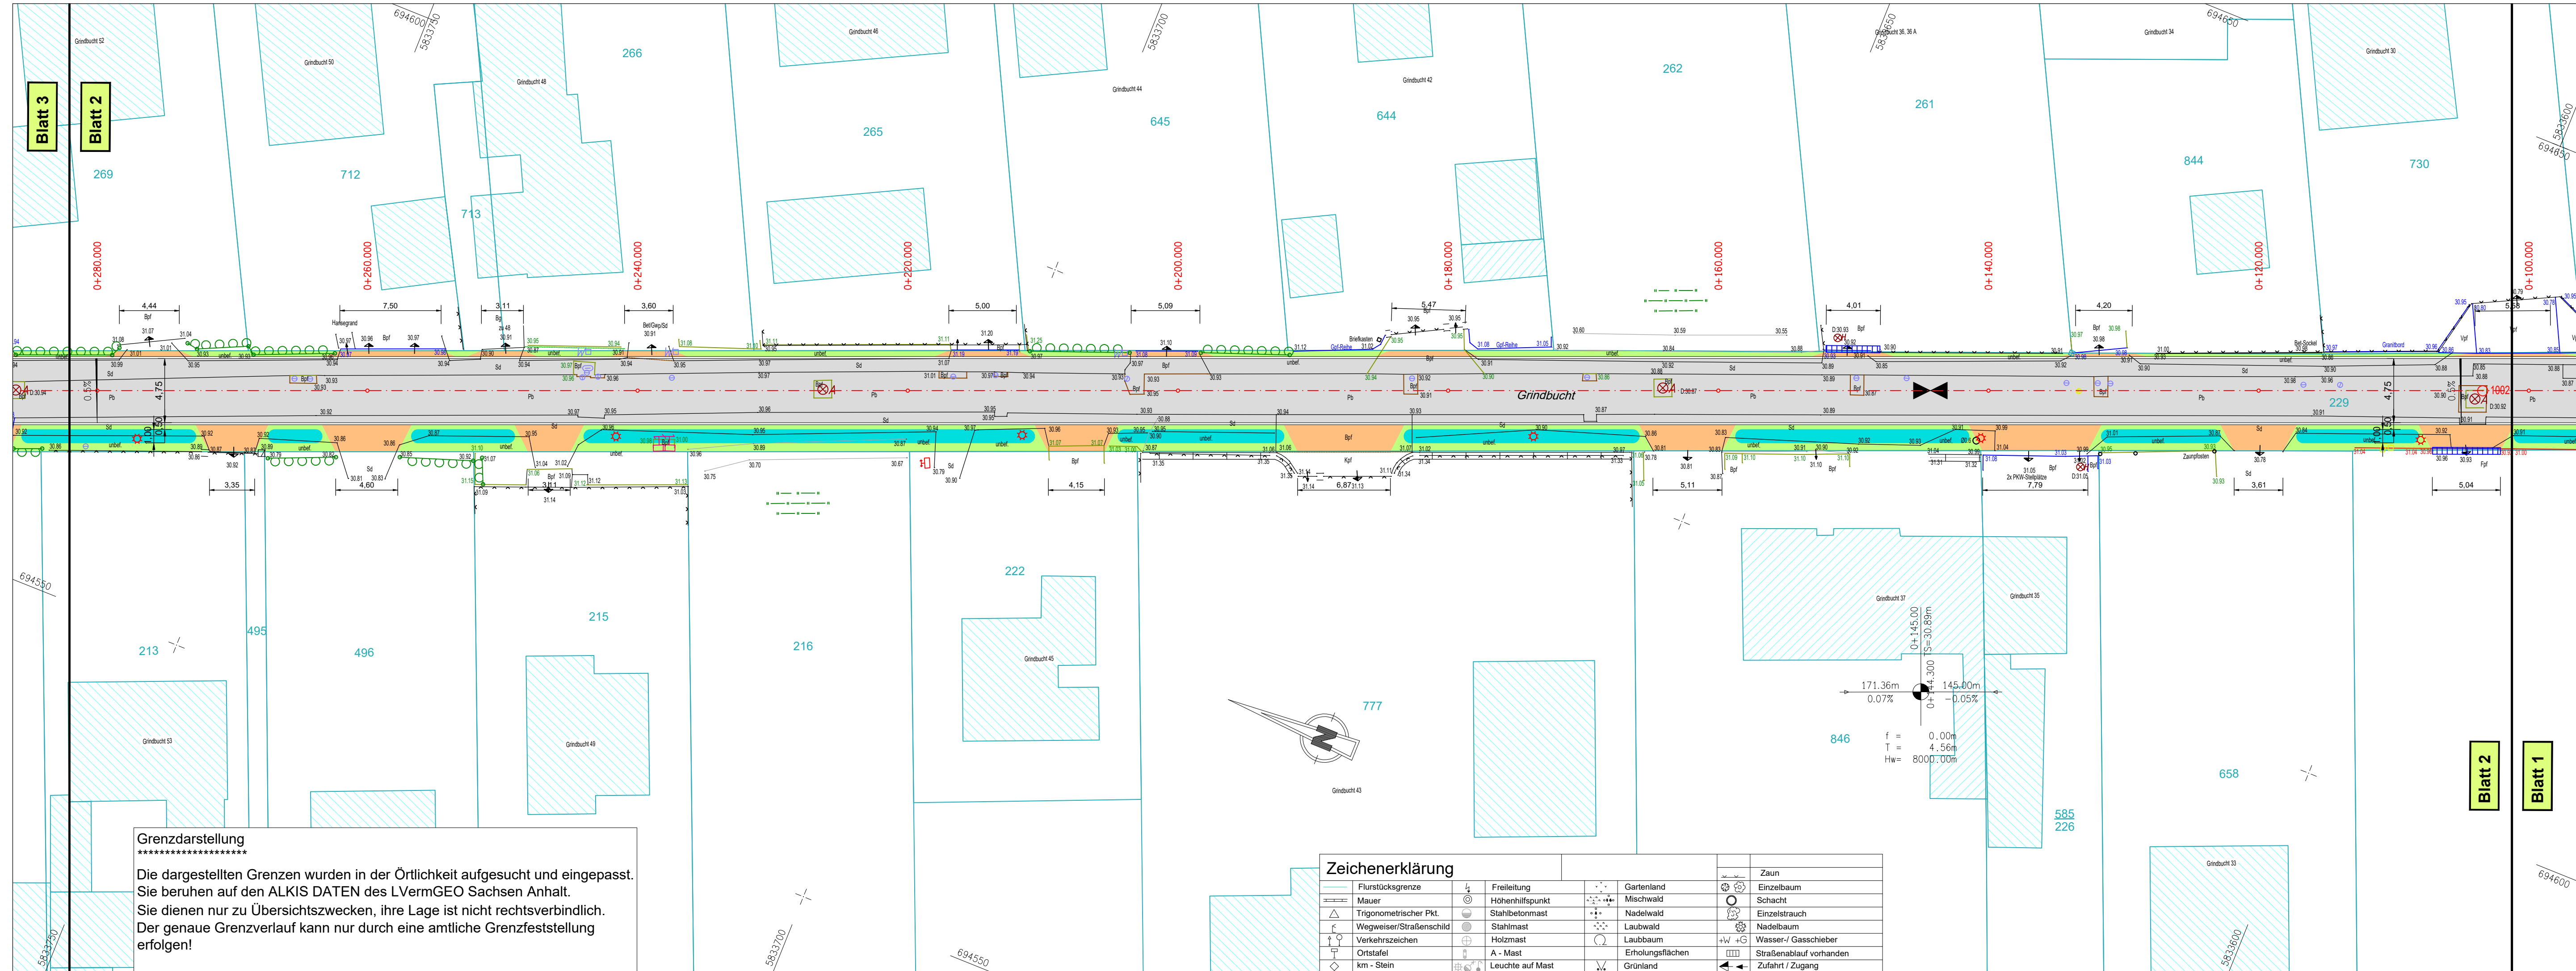

Zeichenerklärung

Planung

- Einschnittsböschung
- Mulde mit Fließrichtung
- Fahrbahn mit Achse
- Bankett
- Zufahrt mit Bordabsenkung / Gehweg
- Zufahrt mit Straßenebenenflächen
- Dammböschung
- Entwässerungsgraben mit Fließrichtung

Befestigungen

- Fahrbahndecke
- Betonsteinpflaster Zufahrten
- Sickermulde
- öffentliche Grünfläche

Verwaltung

- Grenze Baugebiet
- Flurstücksgrenze
- Neuerlegung Strom NAYY-J 4x240
- KVS neu
- Trinkwasserhauptleitung DN 100 PE HD
- Regenwasserkanal PP DN200
- Schmutzwasserhauptkanal
- Beleuchtungskabel
- Neuerlegung Gas-Ltg. PE-HD da63

Neigungs- und Höhenangaben

H = 15 000 m

1.500% 0.700% 1531,000m 725,000m

2.50%

Neigungsbrechpunkt mit Angabe von Ausrundungshalbmesser Längsneigung und Abstand zum nächsten Neigungsbrechpunkt

Gradientenhochpunkt

Gradiententiefpunkt

Querneigung

Grenzdarstellung

Die dargestellten Grenzen wurden in der Örtlichkeit aufgesucht und eingepasst. Sie beruhen auf den ALKIS DATEN des L'VermGEO Sachsen Anhalt. Sie dienen nur zu Übersichtszwecken, ihre Lage ist nicht rechtsverbindlich. Der genaue Grenzverlauf kann nur durch eine amtliche Grenzfeststellung erfolgen!

Zeichenerklärung			
	Flurstücksgrenze		Freileitung
	Mauer		Höhenhilfsmast
	Trigonometrischer Pkt.		Stahlbetonmast
	Wegweiser/Straßenschild		Stahlmast
	Verkehrszeichen		Laubbaum
	Ortstafel		Holzmast
	km - Stein		A - Mast
			Leuchte auf Mast
			Gartenland
			Mischwald
			Nadelwald
			Laubwald
			Erholungsflächen
			Grünland
			Zaun
			Einzelbaum
			Schacht
			Einzelstrauch
			Nadelbaum
			Wasser-/ Gasschieber
			Straßenablauf vorhanden
			Zufahrt / Zugang

1 2 3 4			
		Datum	Zeichnen
Hansestadt Stendal		nach-/gepr.:	
Markt 1 Tel. 03931 / 65-1570		39576 Stendal Fax 03931 / 65-1000	Projekt - Nr.: 202306
Nr.		Art der Änderung	Datum
			Zeichen

ENTWURFSPLANUNG

Straßenbauverwaltung Stadt Stendal Markt 1 39576 Stendal		Unterlage / Blatt-Nr.: 4.2
Straße: Grindbucht Bau-km 0+000.000 bis 0+614.869		Gesamtanlageplan
PROJIS.:		Masstab : 1 : 250

Erschließung "Grindbucht" Hansestadt Stendal

Aufgestellt : Stendal, den	Überprüft / Genehmigt : Stendal, den
Im Auftrag:	Im Auftrag: