


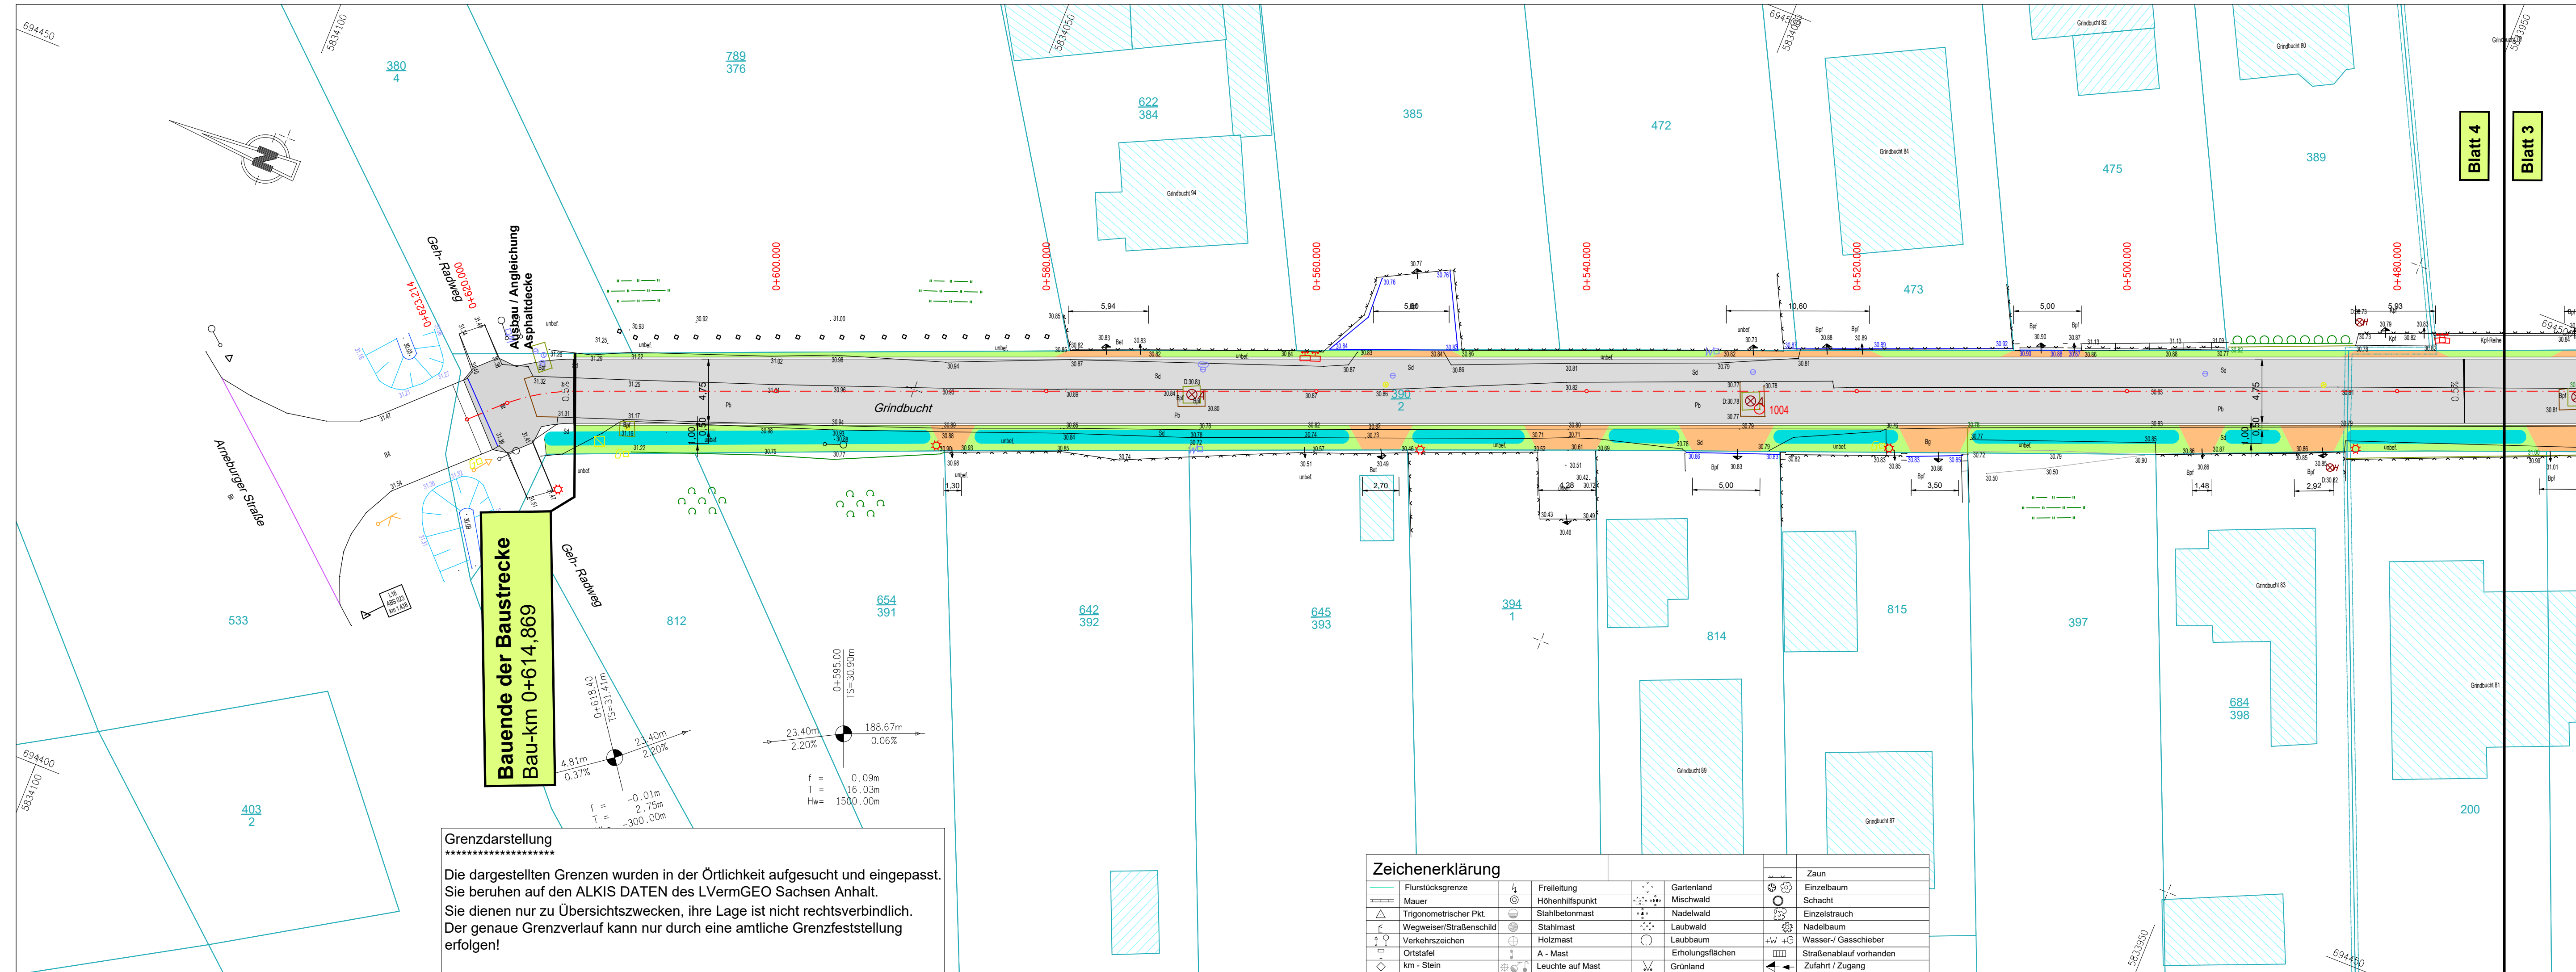

Zeichenerklärung

Planung

- Einschnittsboschung
- Mulde mit Fließrichtung
- Fahrbahn mit Achse
- Bankett
- Zufahrt mit Bordabsenkung / Gehweg
- Zufahrt mit Straßennebenflächen
- Dammboschung
- Entwässerungsgraben mit Fließrichtung

Befestigungen

- Fahrbahndecke
- Betonsteinpflaster Zufahrten
- Sickermulde
- öffentliche Grünfläche

Verwaltung

- Grenze Baugebiet
- Flurstücksgrenze
- Neuerlegung Strom NAYY-J 4x240
- KVS neu
- Trinkwasserhauptleitung DN 100 PE HD
- Regenwasserkanal PP DN200
- Schmutzwasserhauptkanal
- Beleuchtungskabel
- Neuerlegung Gas-Ltg. PE-HD da63

Neigungsbruchpunkt
mit Angabe von
Ausrundungshalbmesser
Längsneigung und Abstand
zum nächsten Neigungs-
bruchpunkt

Gradientenhochpunkt
Gradiententiefpunkt

Querneigung

Grenzdarstellung

Die dargestellten Grenzen wurden in der Örtlichkeit aufgesucht und eingepasst.
Sie beruhen auf den ALKIS DATEN des LVermGEO Sachsen Anhalt.
Sie dienen nur zu Übersichtszwecken, ihre Lage ist nicht rechtsverbindlich.
Der genaue Grenzverlauf kann nur durch eine amtliche Grenzfeststellung
erfolgen!

Zeichenerklärung		Zeichenerklärung	
Flurstücksgrenze	Freileitung	Gartenland	Zaun
Mauer	Höhenhilfsmast	Mischwald	Einzelbaum
Trigonometrischer Pkt.	Stahlbetonmast	Nadelwald	Schacht
Wegweiser/Straßenschild	Stahlmast	Laubwald	Einzelstrauch
Verkehrszeichen	Holzmast	Wasser-/ Gasschieber	Nadelbaum
Ortsstafel	A - Mast	Erholungsflächen	
km - Stein	Leuchte auf Mast	Grünland	

Hansestadt Stendal

Markt 1
Tel. 03931 / 65-1570

39576 Stendal
Fax 03931 / 65-1000

Projekt - Nr. : 202306

ENTWURFSPLANUNG

Straßenbauverwaltung Stadt Stendal
Markt 1
39576 Stendal

Unterlage / Blatt-Nr.: 3.4
Gesamtanlageplan

Straße: Grindbucht Bau-km 0+000,000 bis 0+614,869

PROJIS. : Masstab : 1 : 250

Erschließung "Grindbucht"
Hansestadt Stendal

Aufgestellt : Stendal, den

Überprüft / Genehmigt : Stendal, den

Im Auftrag:

Im Auftrag: