


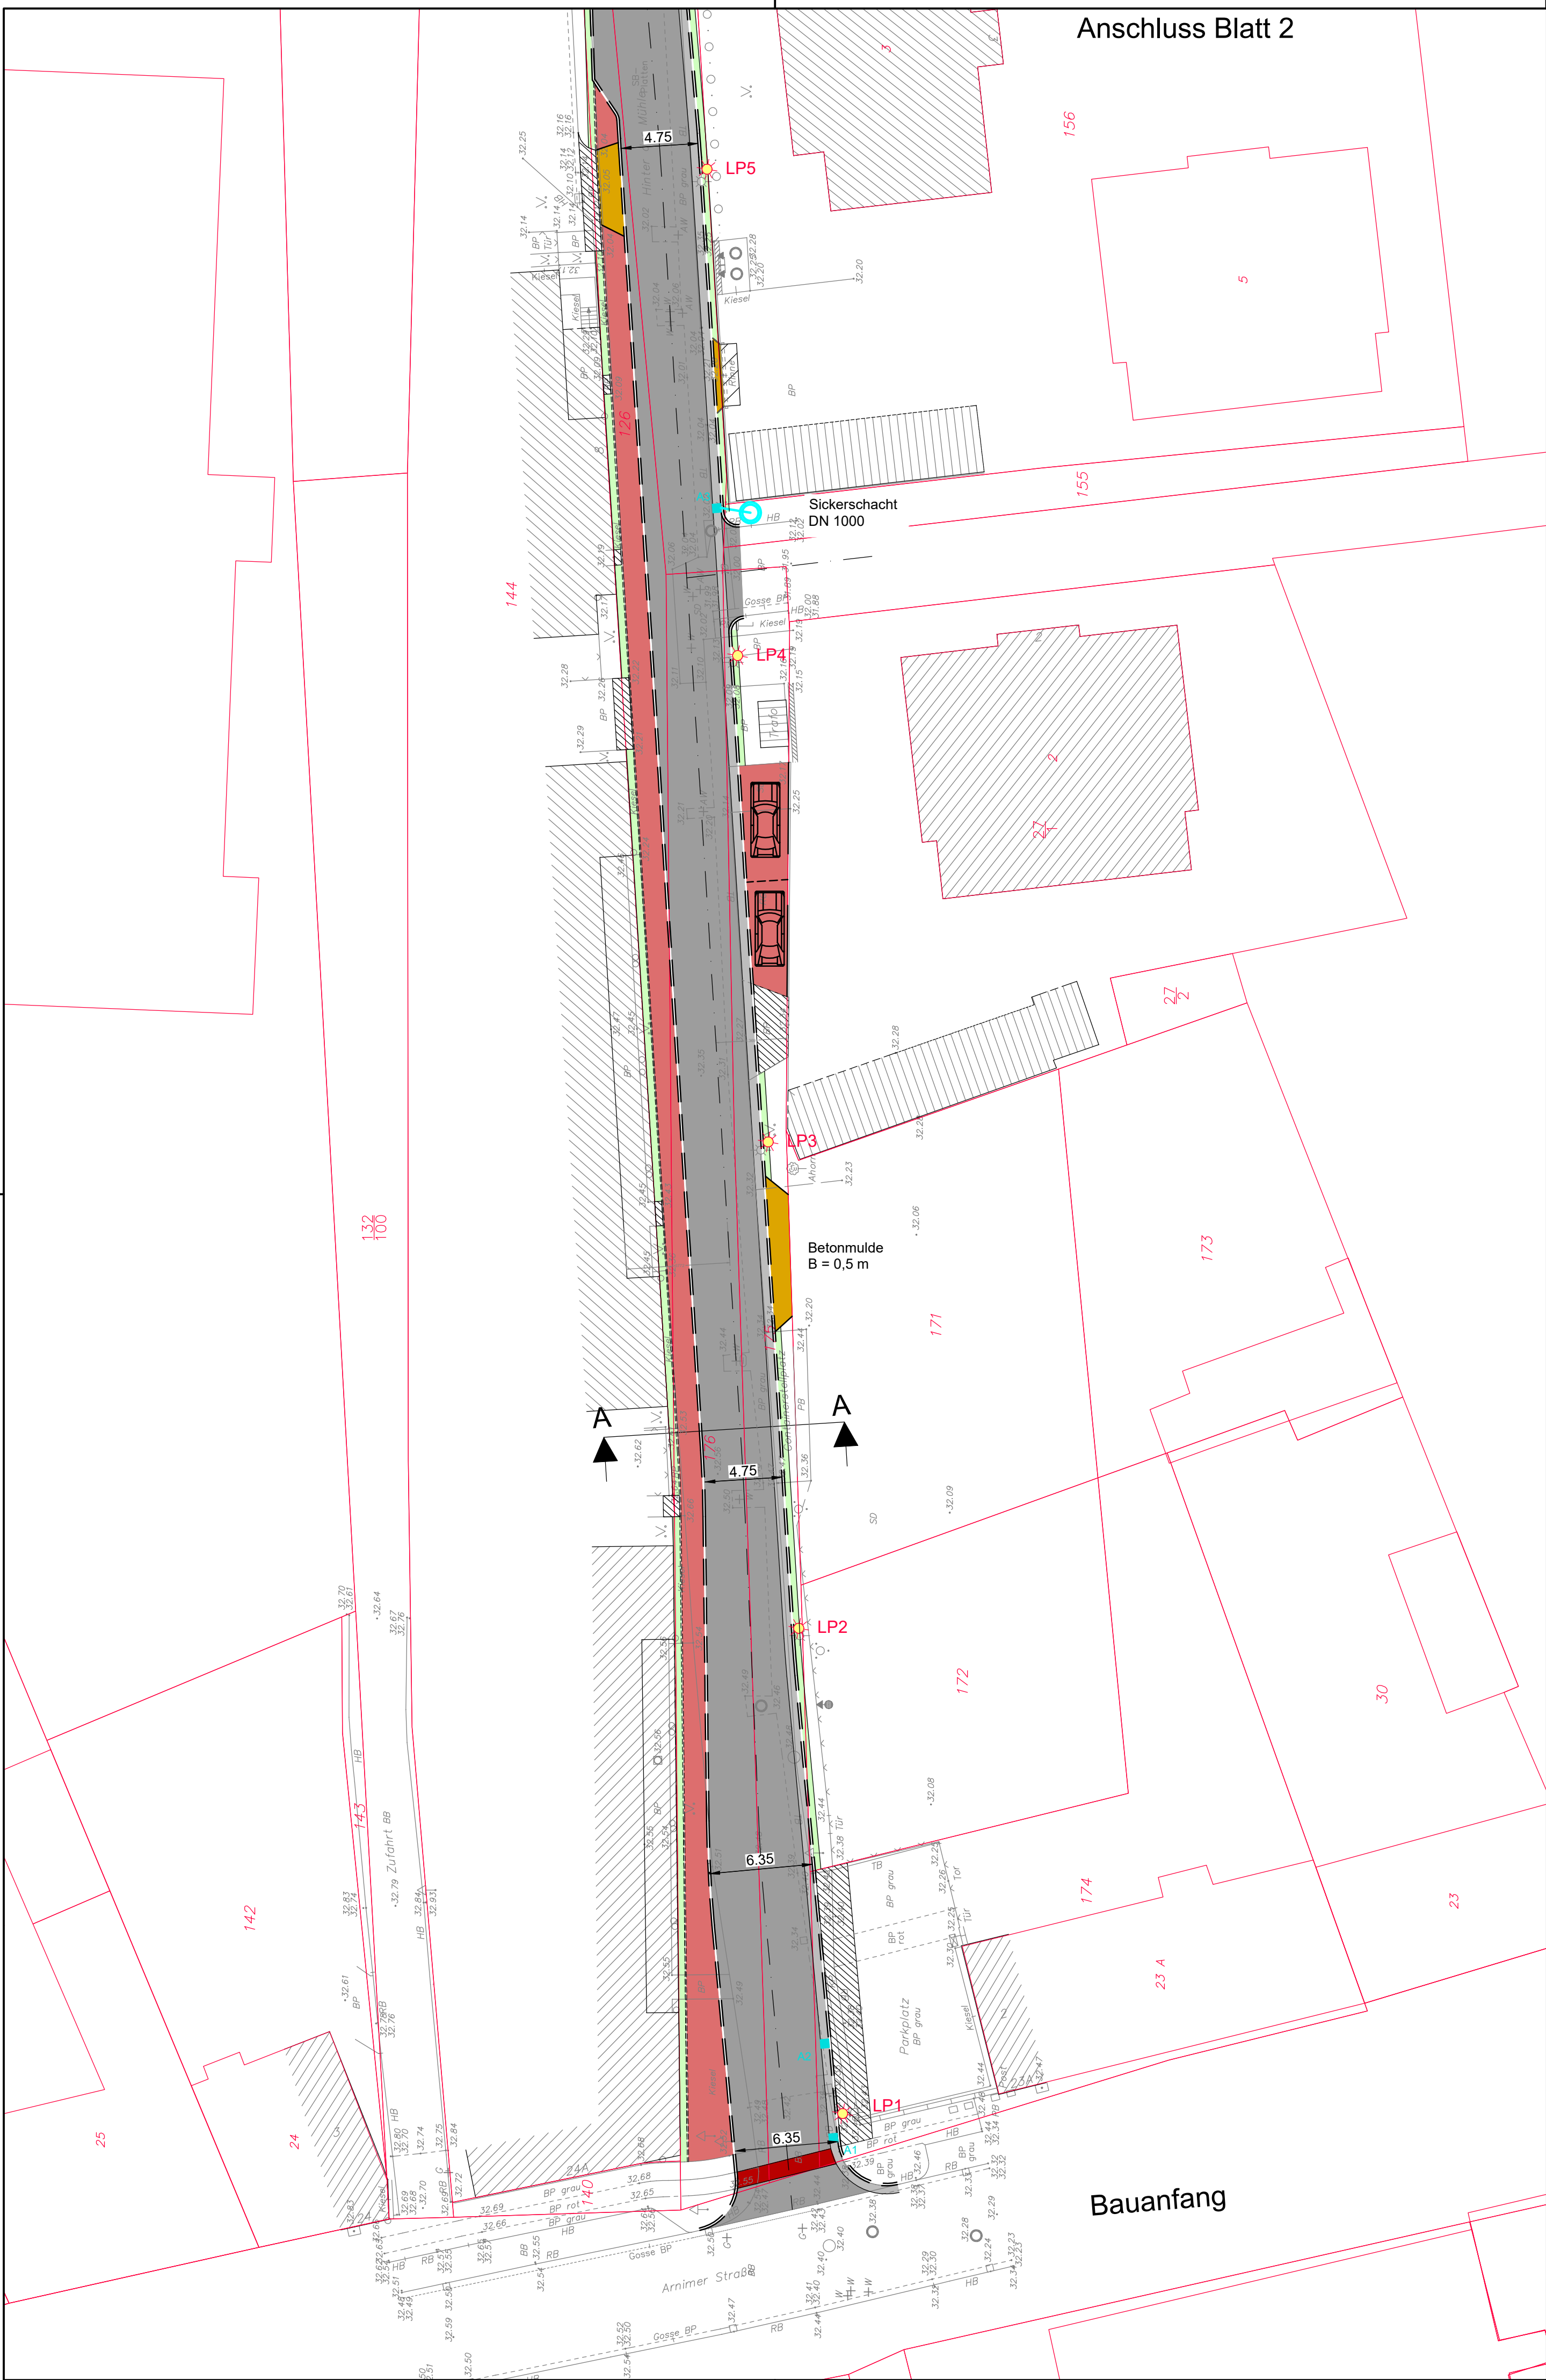

Anschluss Blatt 2

Bauanfang

ZEICHENERKLÄRUNG:

- geplante Fahrspur - Betonpflaster Fb. grau
- geplanter Gehweg - Betonpflaster Fb. rot
- geplante Betonmuldenrinne / geplante Gosse
- geplante Zufahrt - Betonpflaster
- geplante Anpassung Grünflächen
- geplante Anpassung
- geplantes Bankett
- geplante Straßenabläufe
- geplanter Lichtpunkt - Leuchte Typ Cuvia 40
- geplante Gefällerrichtung
- Fahrtrichtungen
- geplanter Hochbord
- geplanter Rundbord
- geplanter Bord auf Lücke
- geplanter Tiefbord

Änderungen

| lfd. Nr. | Änderung | geändert durch | Datum | ersetzte Datei | neue Datei |
|----------|----------|----------------|-------|----------------|------------|
|          |          |                |       |                |            |
|          |          |                |       |                |            |



**Hansestadt Stendal**

|   |                                                                               |                                                                      |
|---|-------------------------------------------------------------------------------|----------------------------------------------------------------------|
| Bearbeiter(in):<br>Matzke   | Auftraggeber:<br><b>Hansestadt Stendal</b><br>Molkestraße 34<br>39576 Stendal | Leistungsphase:<br>Entwurf                                           |
| Zeichner(in):<br>Lange   |                                                                               | Datum:<br>13.03.2026                                                 |
| Prüfer(in):<br>Salomo   | Projekt:<br><b>Ausbau Hinter der Mühle</b><br>in der Hansestadt Stendal       | Höhen-/Lagestatus:<br>HN / LS 150                                    |
| Dateiname:<br>3_Stendal_Hinter-der-Muehle_sl.de   |                                                                               | Maßstab:<br>1 : 250                                                  |
| Projektnummer:<br>2019-29   | Planbezeichnung:<br><b>Lageplan - Blatt 1</b>                                 | Plotmaßstab:<br>4 : 1                                                |
|  <b>WSTC GmbH</b><br>WASSER / STRASSEN / TIEFBAU<br>& CONSULTING | WSTC GmbH<br>Uchtstraße 9<br>39576 Hansestadt Stendal                         | Tel.: 03931 7010-30<br>Fax: 03931 7010-40<br>E-Mail: stendal@wstc.eu |
|   |                                                                               | Blattnummer:<br><b>5.1</b>                                           |