



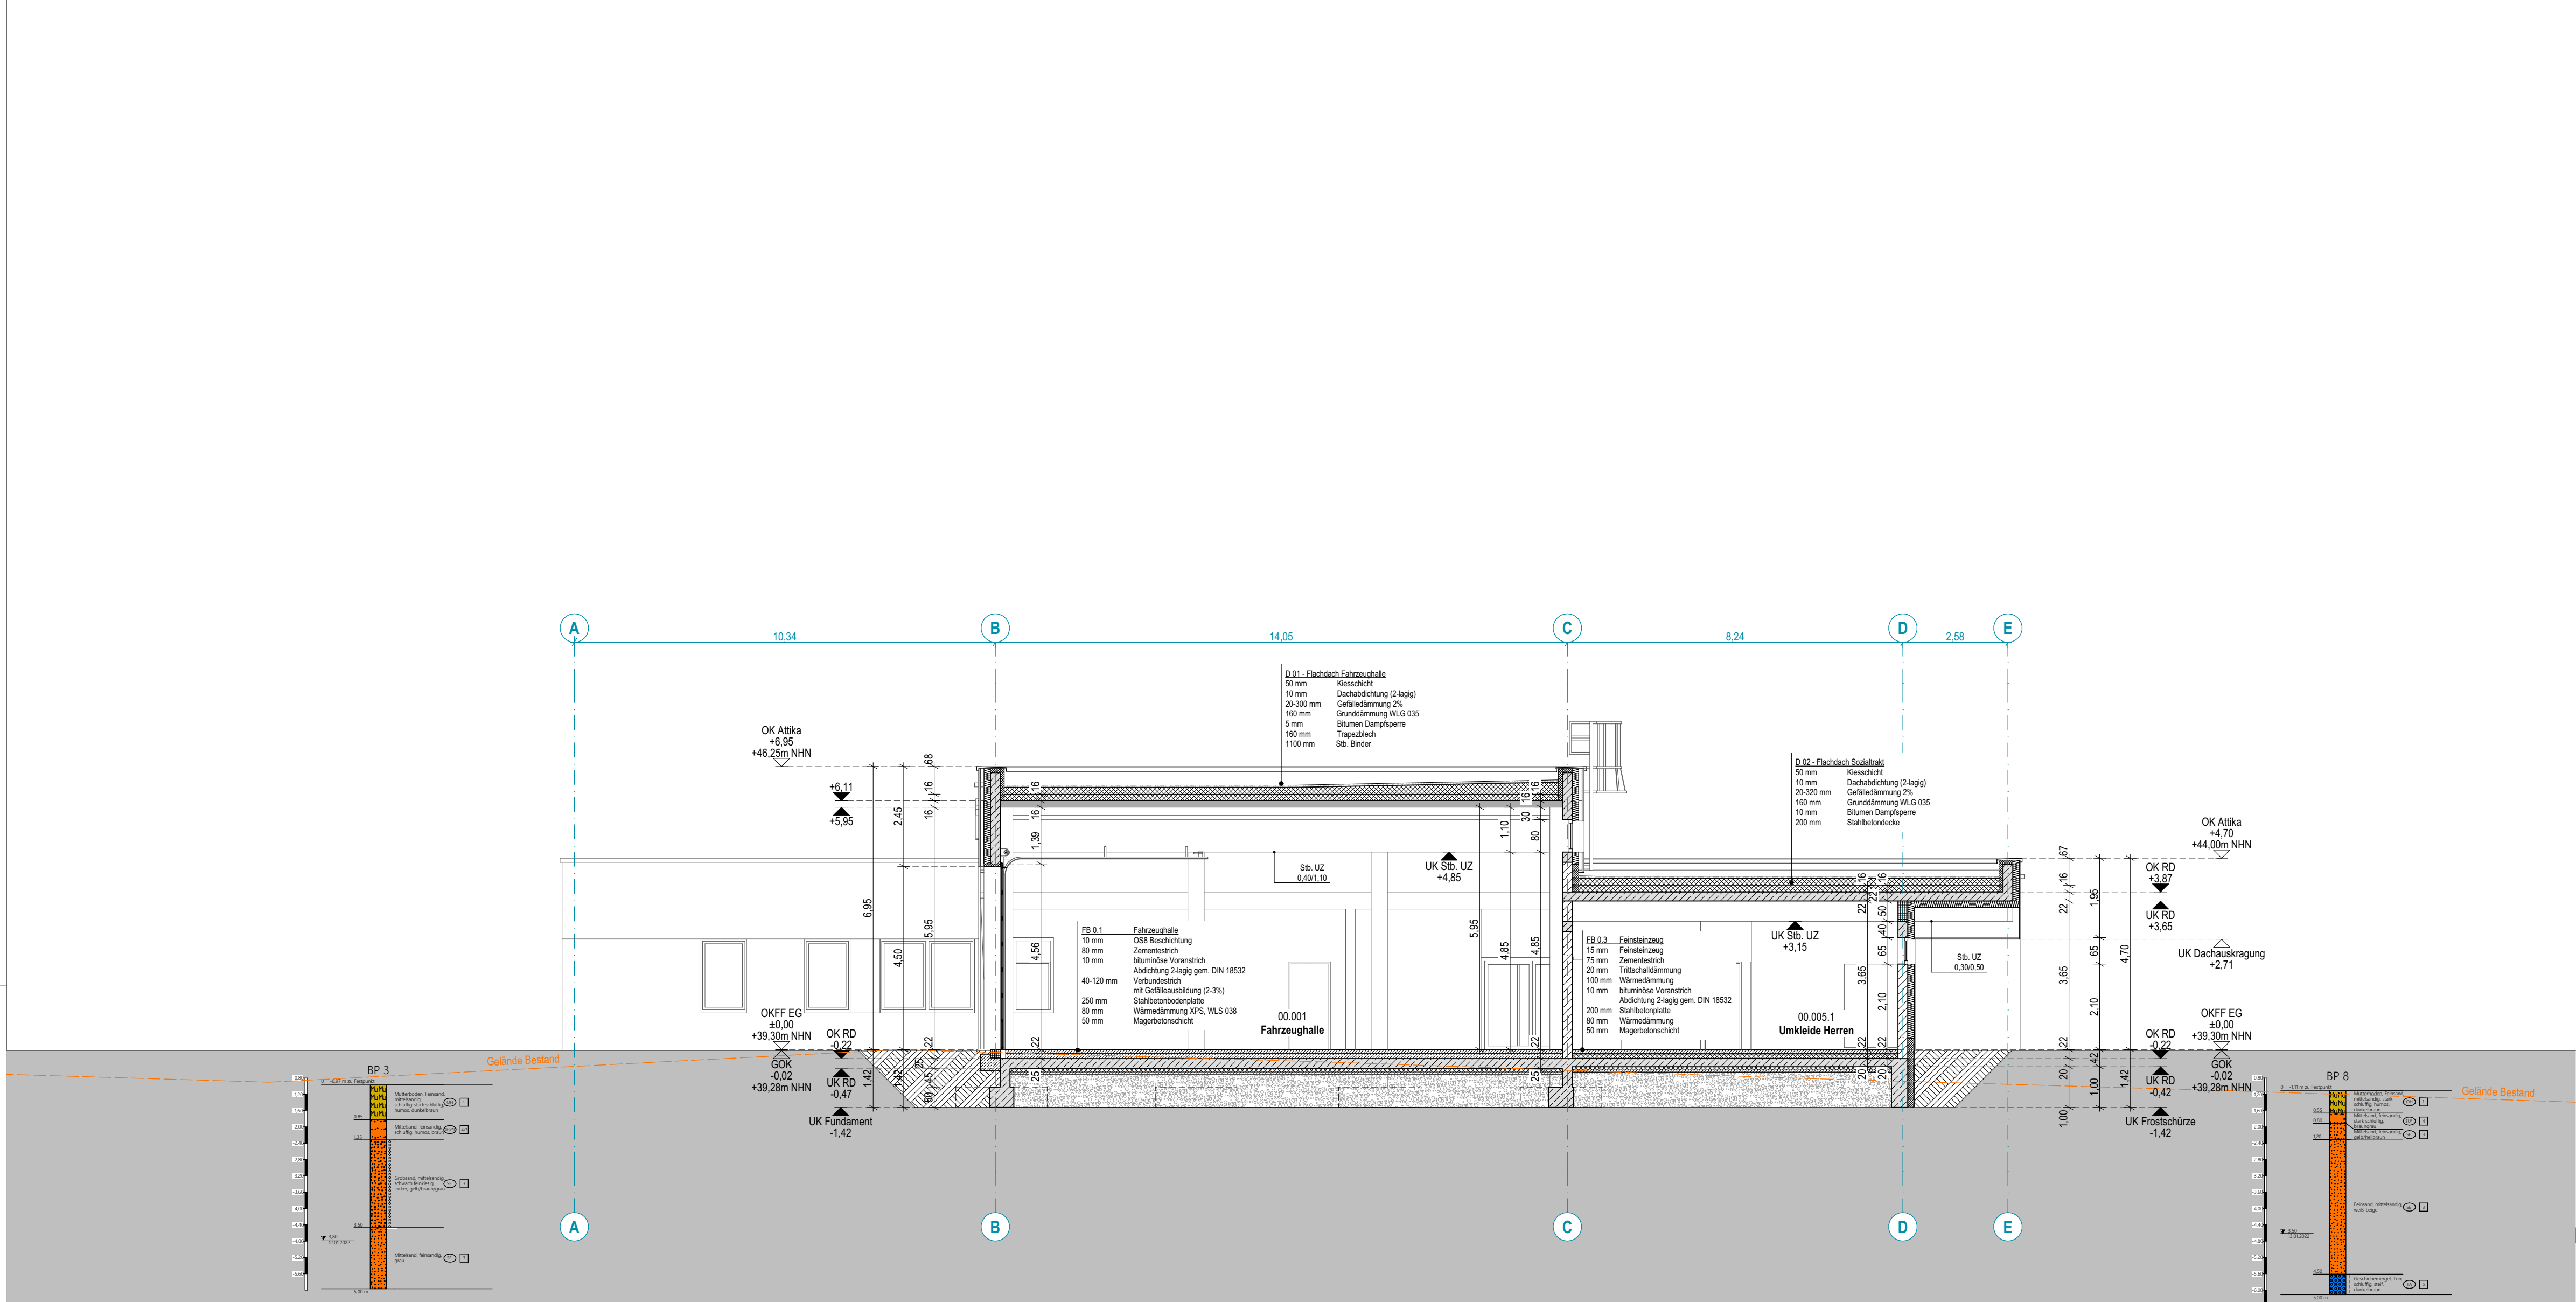

Schnitt A-A



1:100

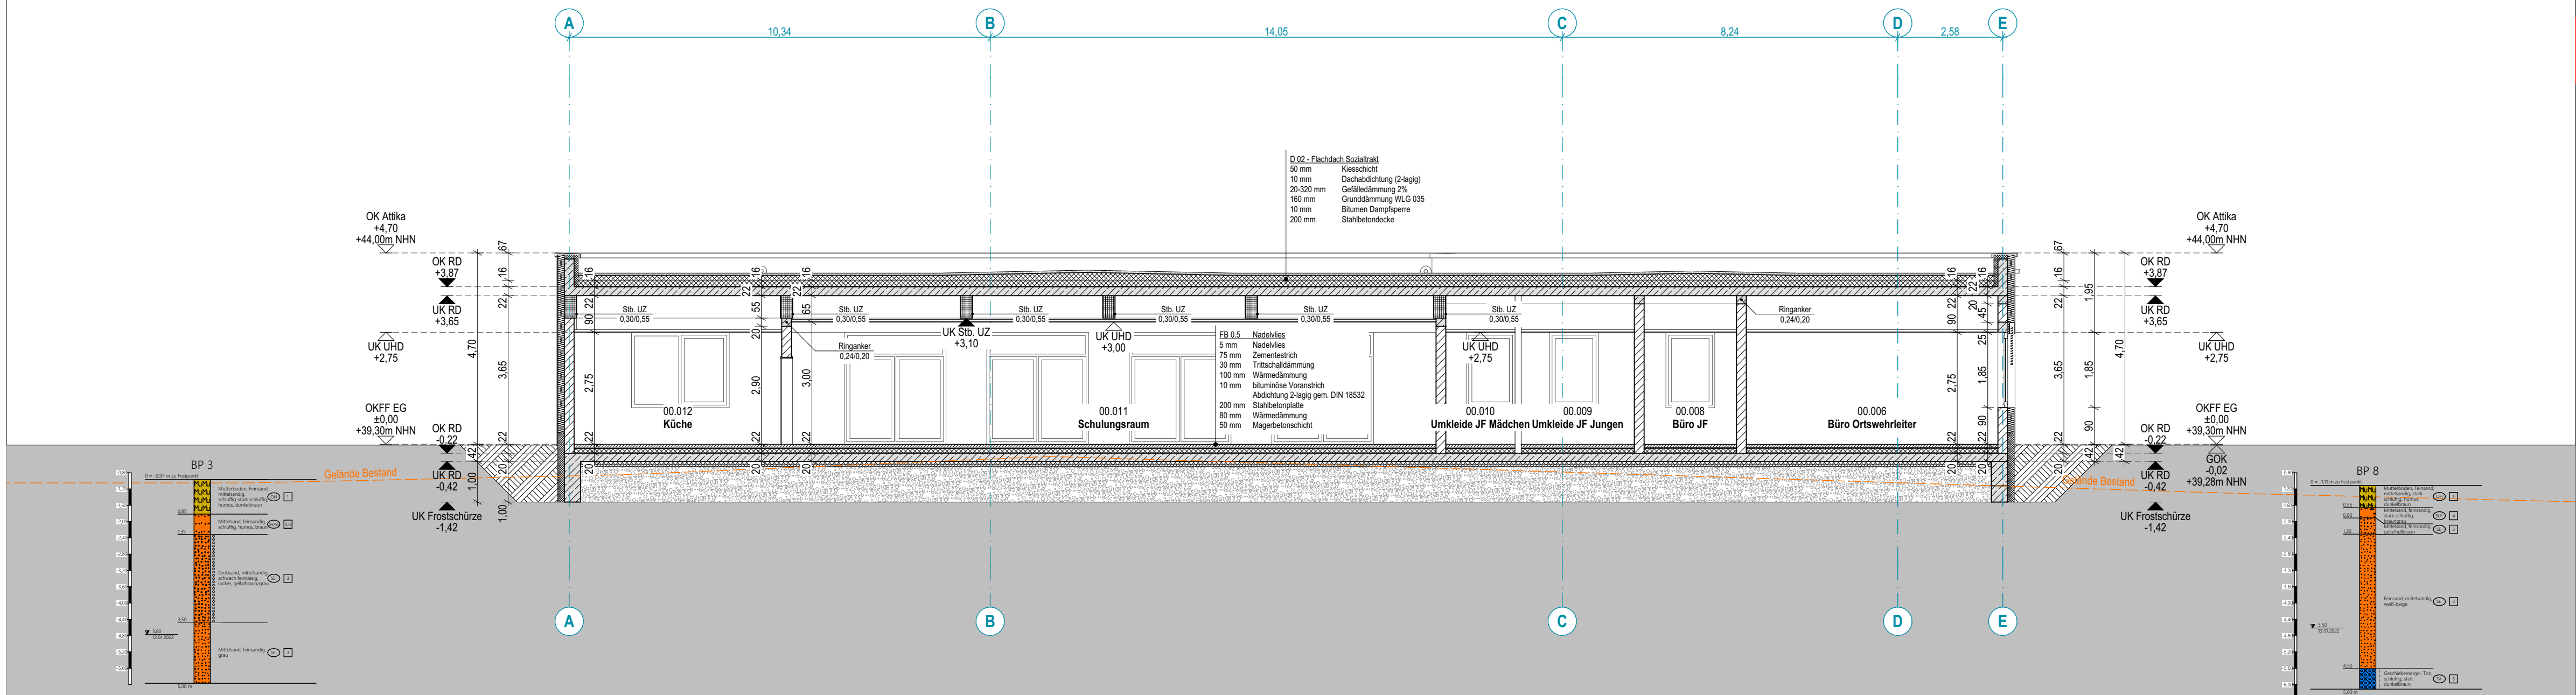

Schnitt E-E

1:100

- Legende
- Grundstücksgrenze
 - Höhenangaben OKFF
 - Höhenangaben OKRF
 - Achsen
 - Höhenlinie Bestandsgebäude
 - Stahlbeton
 - KS-Mauerwerk
 - Trapezblech
 - Trockenbau
 - Dämmung weich
 - Dämmung hart
 - BRH
 - OL
 - Etikette Brandschutz
- Brüstungshöhe OKF Fußboden bis OKF Fensterbank
Oberlicht
Etikette Brandschutz

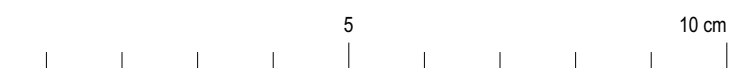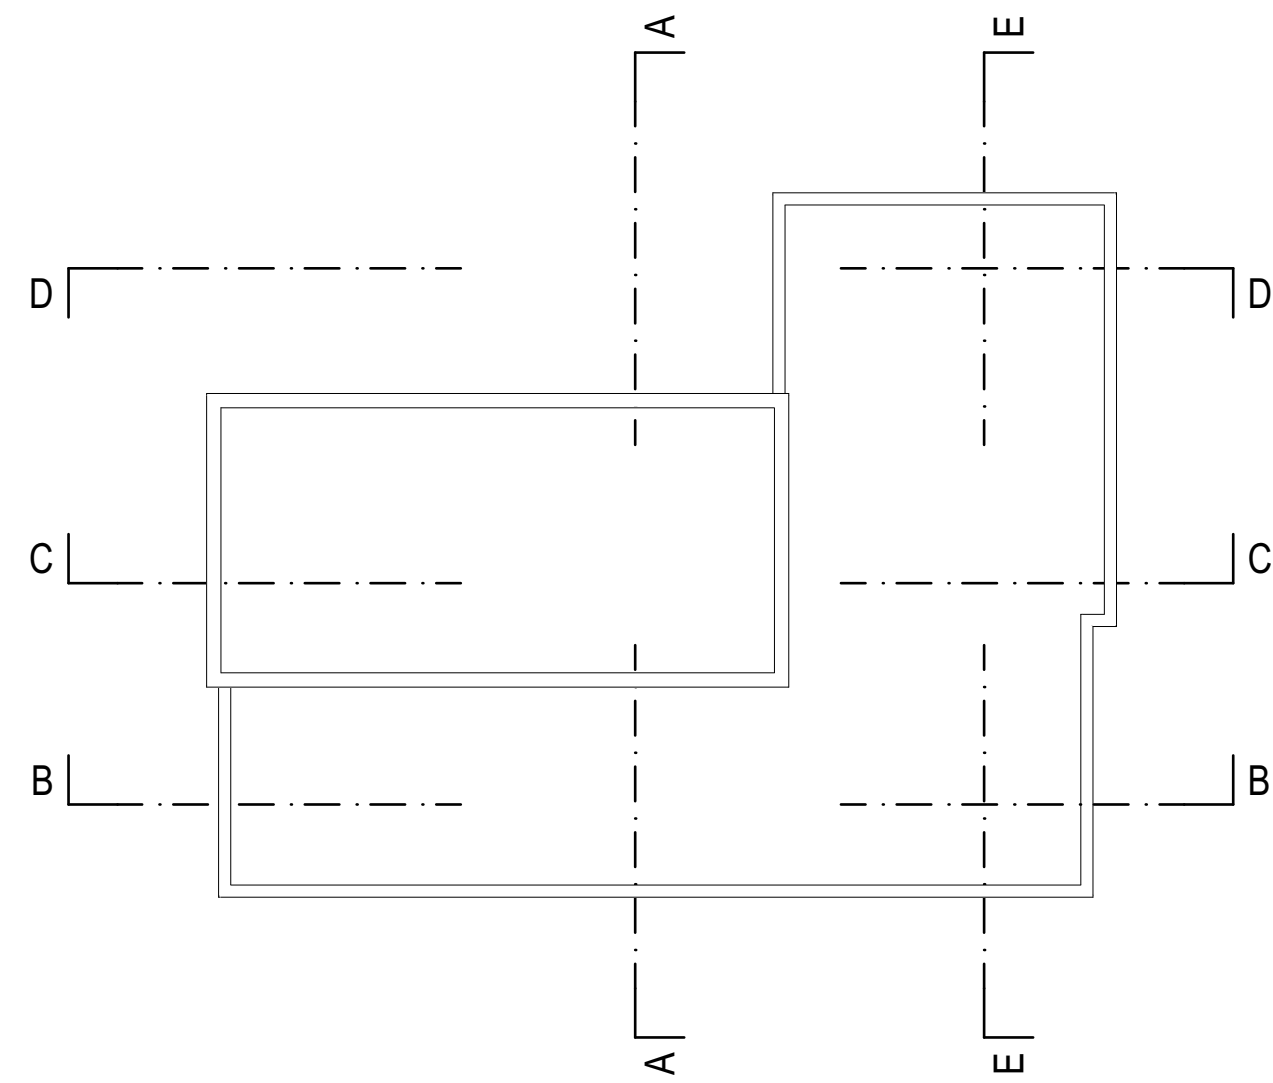

Index	Plandatum	Art der Änderung	Gez.
OKFF EG = +/- 0,00 = 39,30 m NN			
Bauvorhaben			
Neubau Feuerwehrhaus Hillberg			
Kreuzung B188 / K1047 39576 Stendal Insel			
Bauherrn			
Hansestadt Stendal Fachbereich Bauen und Stadtentwicklung			
Molkestraße 34-36 39576 Hansestadt Stendal			
Architekten			
arc architekturkonzept GmbH			
arc architekturkonzept GmbH Architekten + Ingenieure Zum Domfelsen 1 39114 Magdeburg			
Tel: 0391 5651 20 Fax: 0391 5651 29 info@arc-architektur.de www.arc-architektur.de			
Planungszeichnung			
Schnitt A-A Schnitt E-E			
Dieses Projekt nebst Anlagen darf ohne unsere Genehmigung weder vervielfältigt noch ganz oder teilweise abgebildet, verändert oder anders nutzungsgerichtet werden, es gilt ausnahmslos das URG in der derzeitigen Fassung, alle Urheberrechte bleiben vorbehalten.			
Planungsdaten		ZUR PRÜFUNG	
Phase	LP 3	Format	A1
Aufgestellt/ Bearbeiter	TT	Datum	06.02.2026
Geprüft	MaL	Projekt-Nr.:	AM 25-351
Maßstab	1:100	Plan-Nr.:	3-SCLS