


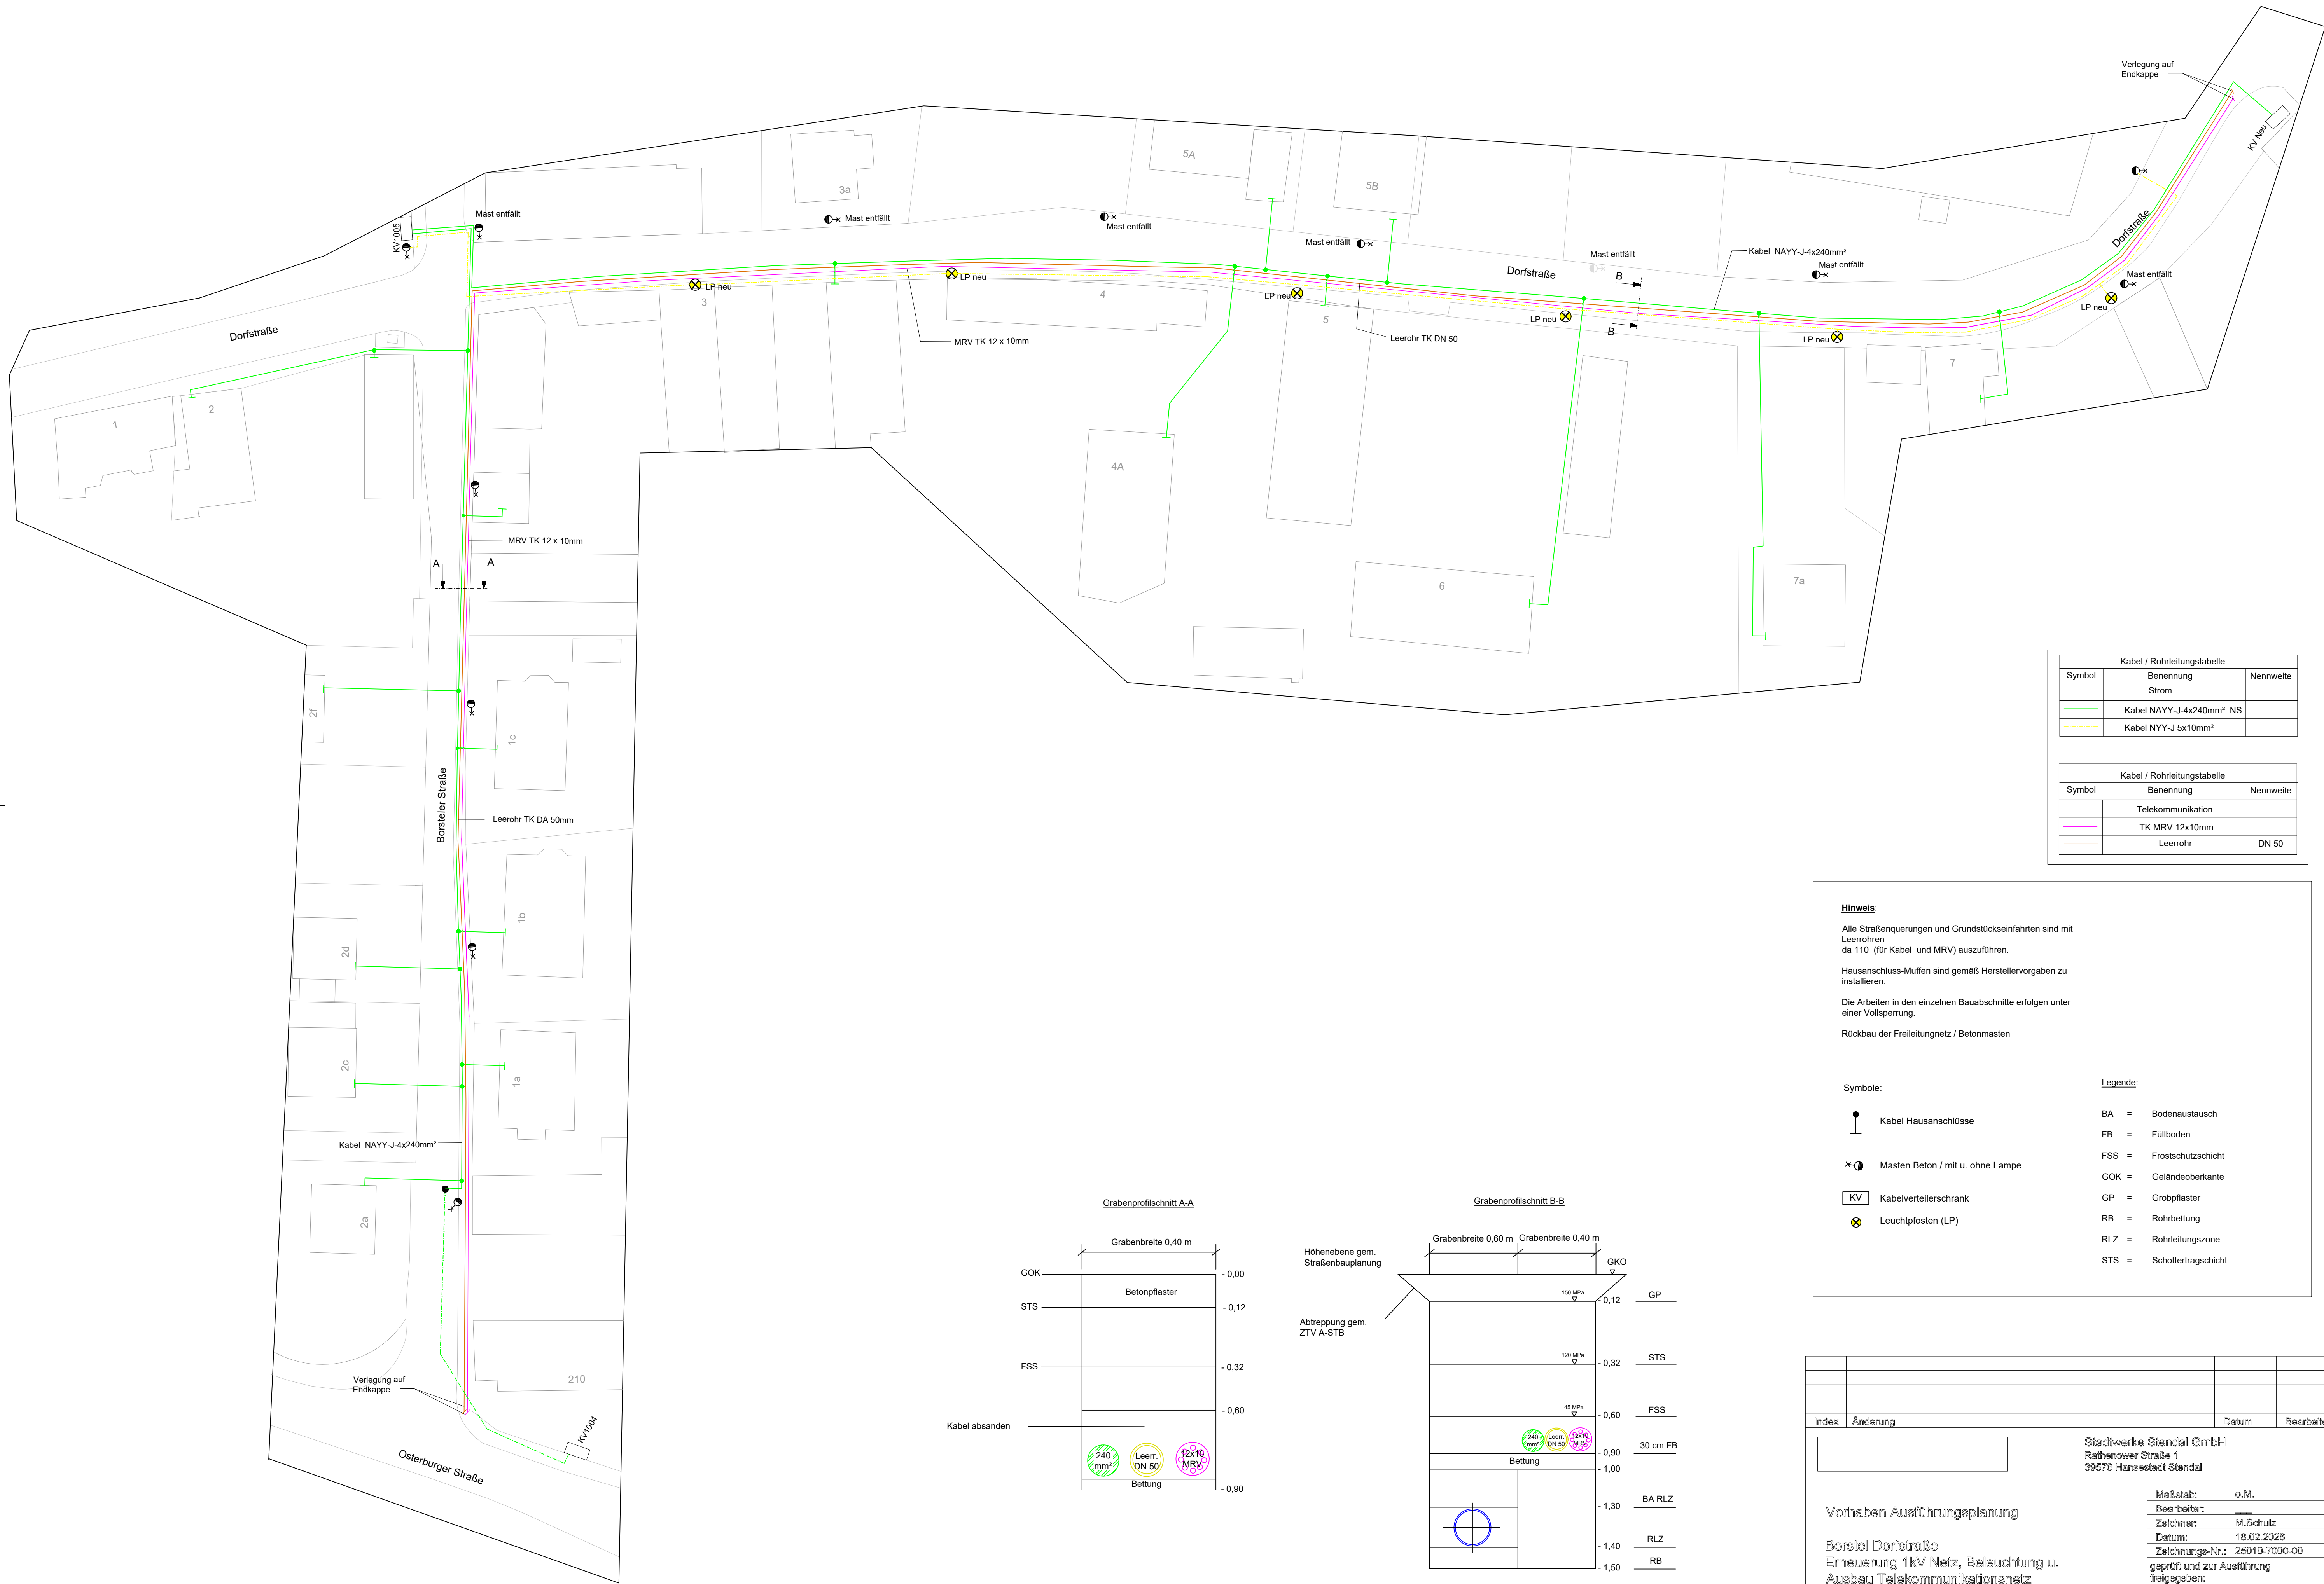

Kabel / Rohrleitungstabelle		
Symbol	Benennung	Nennweite
	Kabel NYY-J-4x240mm² NS	
	Kabel NYY-J 5x10mm²	

Kabel / Rohrleitungstabelle		
Symbol	Benennung	Nennweite
	Telekommunikation	
	TK MRV 12x10mm	
	Leerrohr	DN 50

- Hinweis:**

Alle Straßenquerungen und Grundstückseinfahrten sind mit Leerrohren da 110 (für Kabel und MRV) auszuführen.

Hausanschluss-Muffen sind gemäß Herstellervorgaben zu installieren.

Die Arbeiten in den einzelnen Bauabschnitten erfolgen unter einer Vollspernung.

Rückbau der Freileitungnetz / Betonmasten
- Symbole:**

 - Kabel Hausanschlüsse
 - Masten Beton / mit u. ohne Lampe
 - Kabelverteilerschrank
 - Leuchtpfosten (LP)
- Legende:**

 - BA = Bodenaustausch
 - FB = Füllboden
 - FSS = Frostschuttschicht
 - GP = Grobpfaster
 - RB = Rohrbettung
 - RLZ = Rohrleitungszone
 - STS = Schottertragschicht

Index	Änderung	Datum	Bearbeiter
Vorhaben Ausführungsplanung		Maßstab: o.M.	
Borstel Dorfstraße		Bearbeiter: M.Schulz	
Erneuerung 1kV Netz, Beleuchtung u.		Zeichner: 18.02.2028	
Ausbau Telekommunikationsnetz		Zeichnungs-Nr.: 25010-7000-00	
		geprüft und zur Ausführung freigegeben:	
		Ort / Datum / Unterschrift	

Alle Maße und Höhen sind vor Beginn der Arbeiten im Gelände zu prüfen. Unklarheiten sind vor der Ausführung mit der Bauüberwachung zu klären.