



Anlage 2 - Lageplan

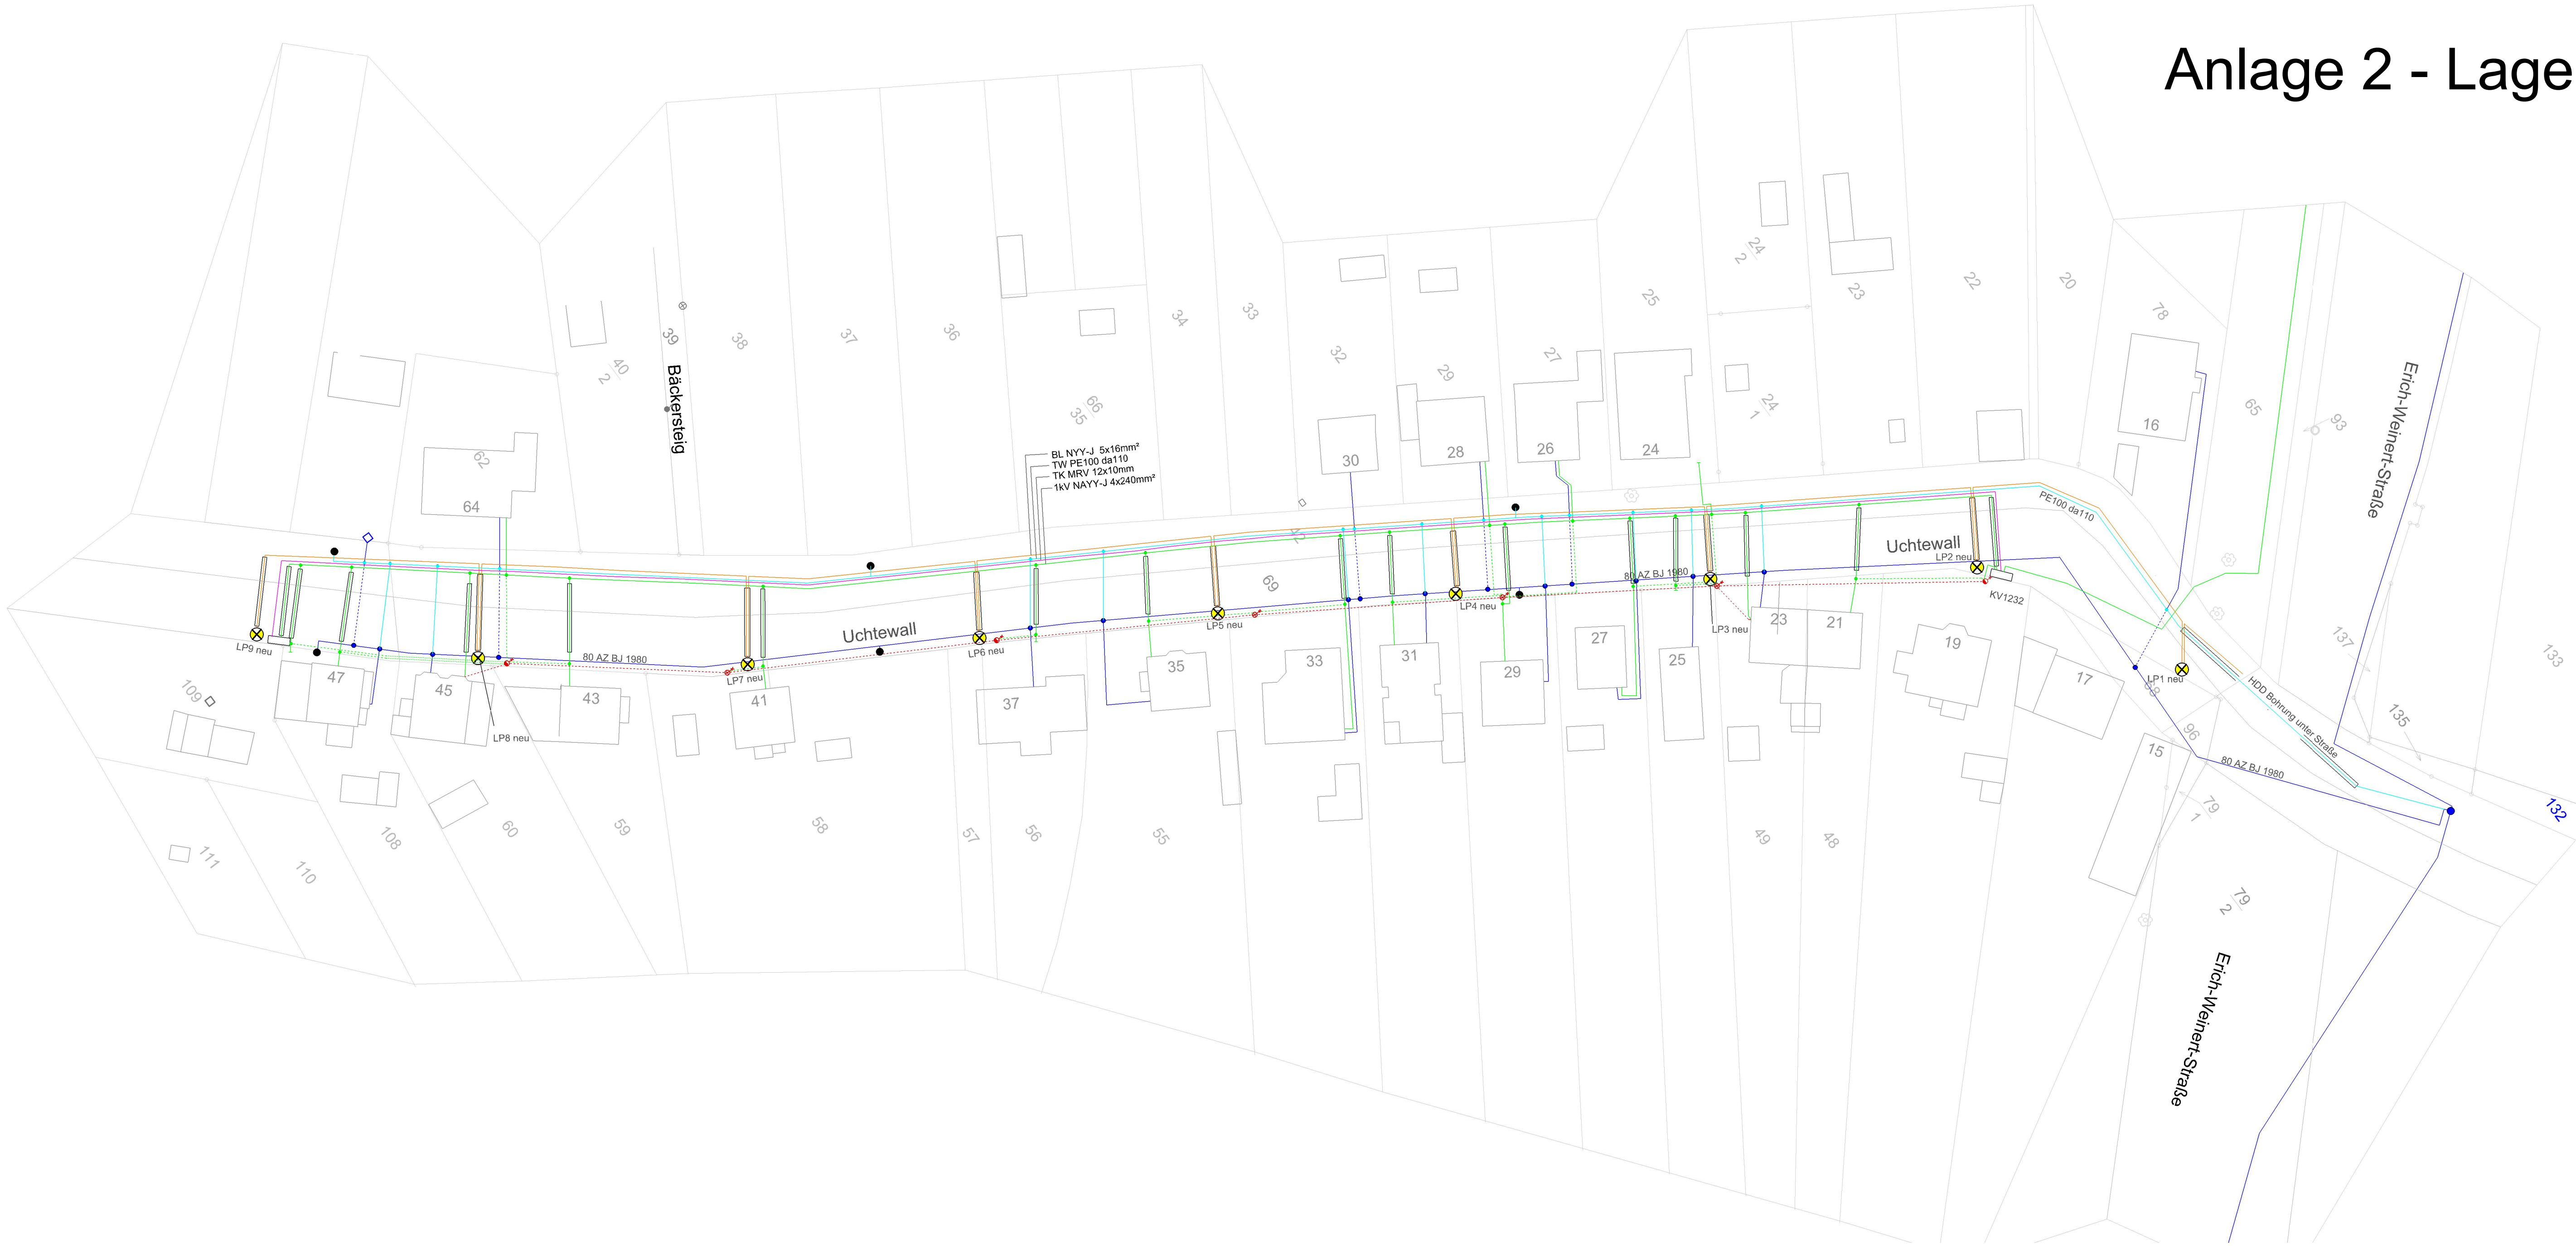

Grabenprofilschnitt

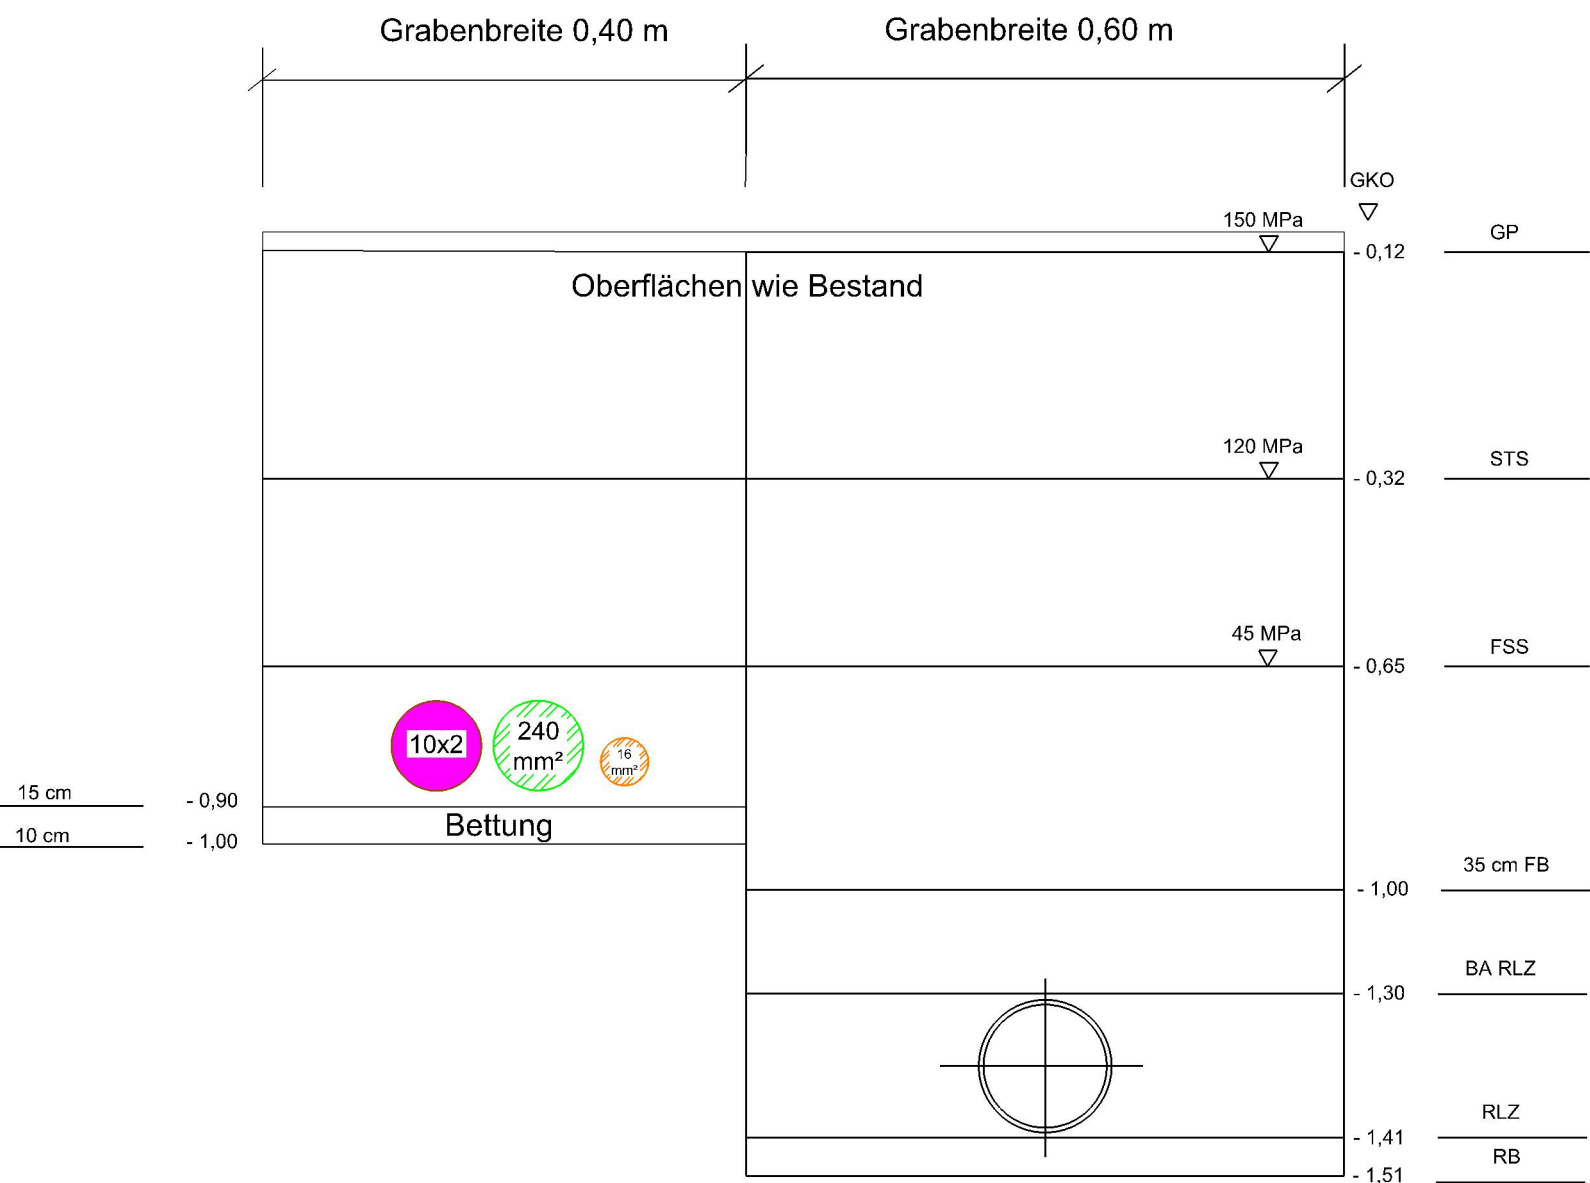

Kabel / Rohrleitungstabelle		
Symbol	Benennung	Nennweite
	Trinkwasser	
	Trinkwasserleitung NEU PE 100	Da 110
	Trinkwasserleitung Bestand	AZ 80
	Trinkwasserleitung HA	Da 32
	Trinkwasserleitung HA stilllegung	Da 32

Kabel / Rohrleitungstabelle		
Symbol	Benennung	Nennweite
	Strom	
	Niederspannung 1kV	
	Niederspannung 1kV Stilllegung	
	Beleuchtung	
	Niederspannung 1kV Freileitung	

Kabel / Rohrleitungstabelle		
Symbol	Benennung	Nennweite
	Telekommunikation	
	TK MRV 12x10mm	

Index	Änderung	Datum	Bearbeiter
Stadtwerke Stendal Stadtwerke Stendal GmbH Rathenower Straße 1 39576 Hansestadt Stendal			
Ausführungsplanung			Maßstab: o.M.
Hansestadt Stendal Uchtewall Ersatzneubau Strom, Telekommunikation, Trinkwasser			Bearbeiter: M. Zickelkau
			Datum: 09.06.2026
			Zeichnungs-Nr.: 25011-0000-00
			geprüft und zur Ausführung freigegeben:
*Ort Datum Unterschrift			

Alle Maße und Höhen sind vor Beginn der Arbeiten im Gelände zu prüfen. Unklarheiten sind vor der Ausführung mit der Baubehörde zu klären.