


# KONZEPTION Bauhofstandort „Arneburger Straße 24“

(mit Grundwasserbrunnen)

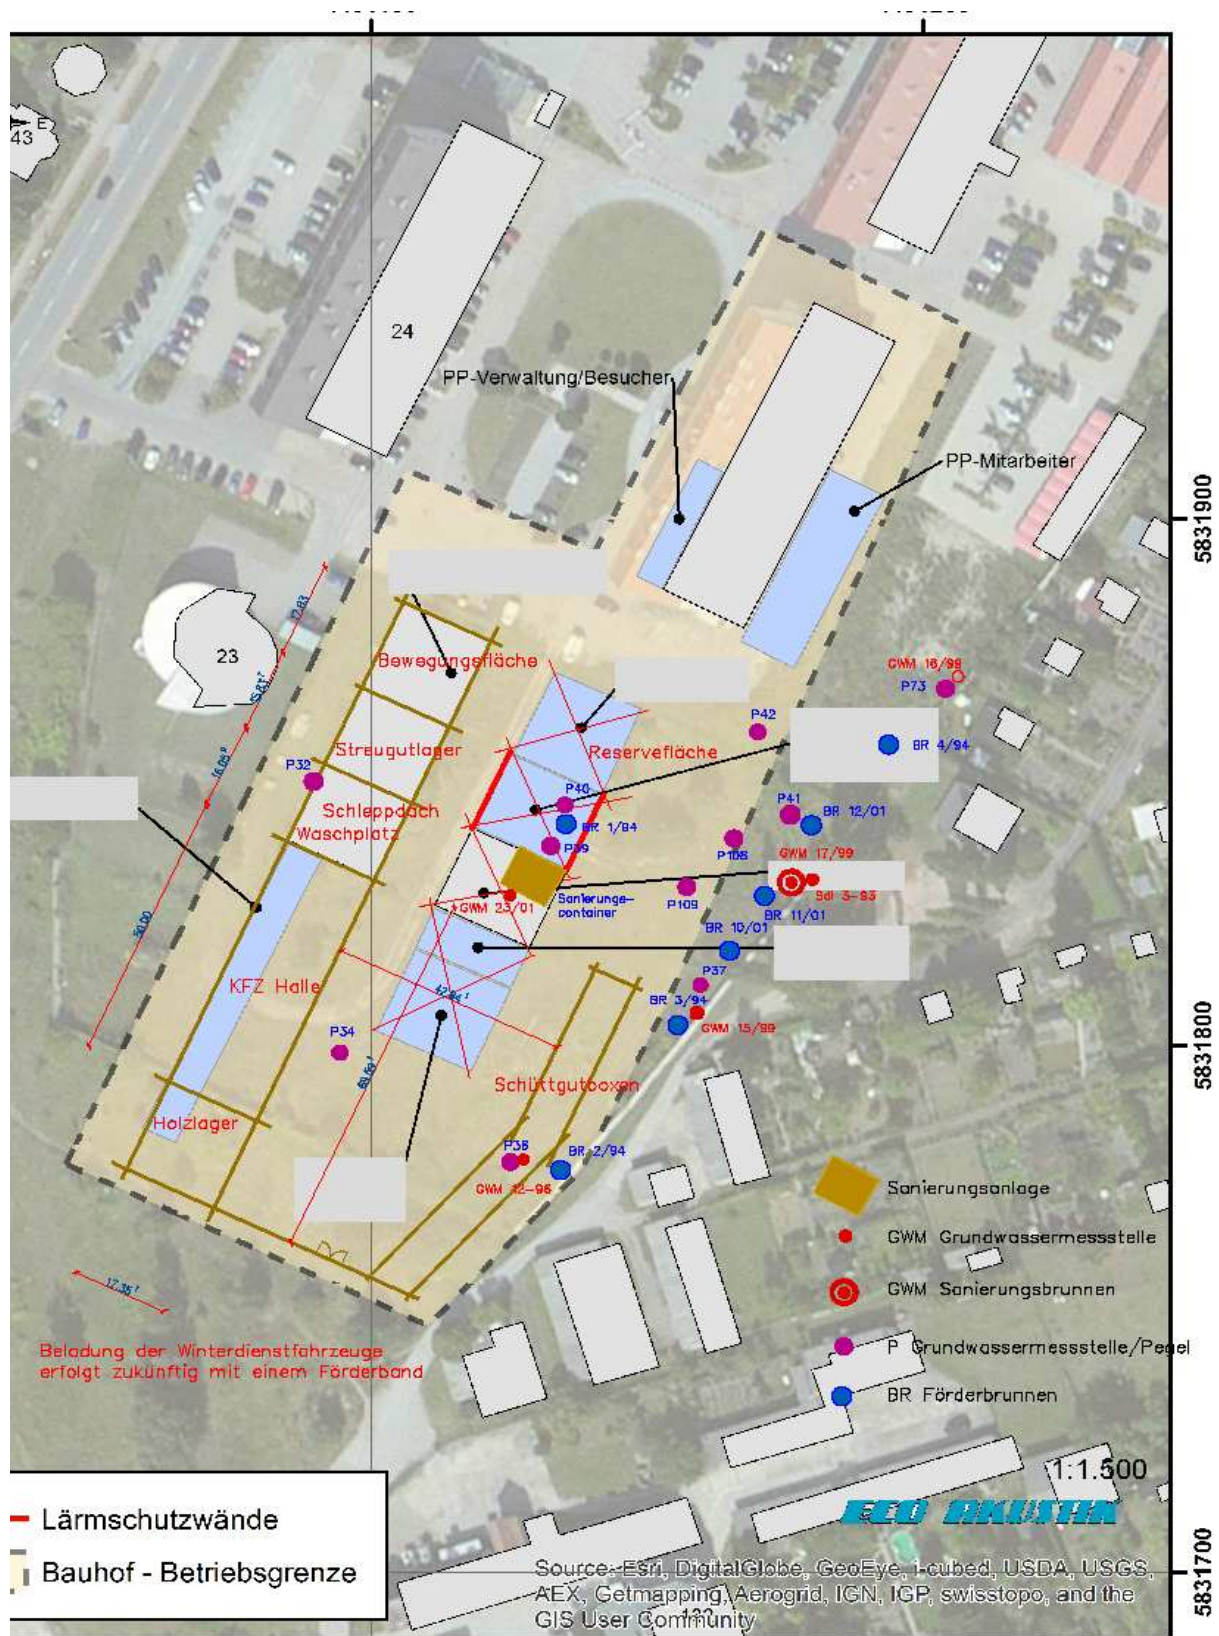

# KONZEPTION Bauhofstandort „Arneburger Straße 24“

(ohne Grundwasserbrunnen)

